


Bestehendes Gebäude

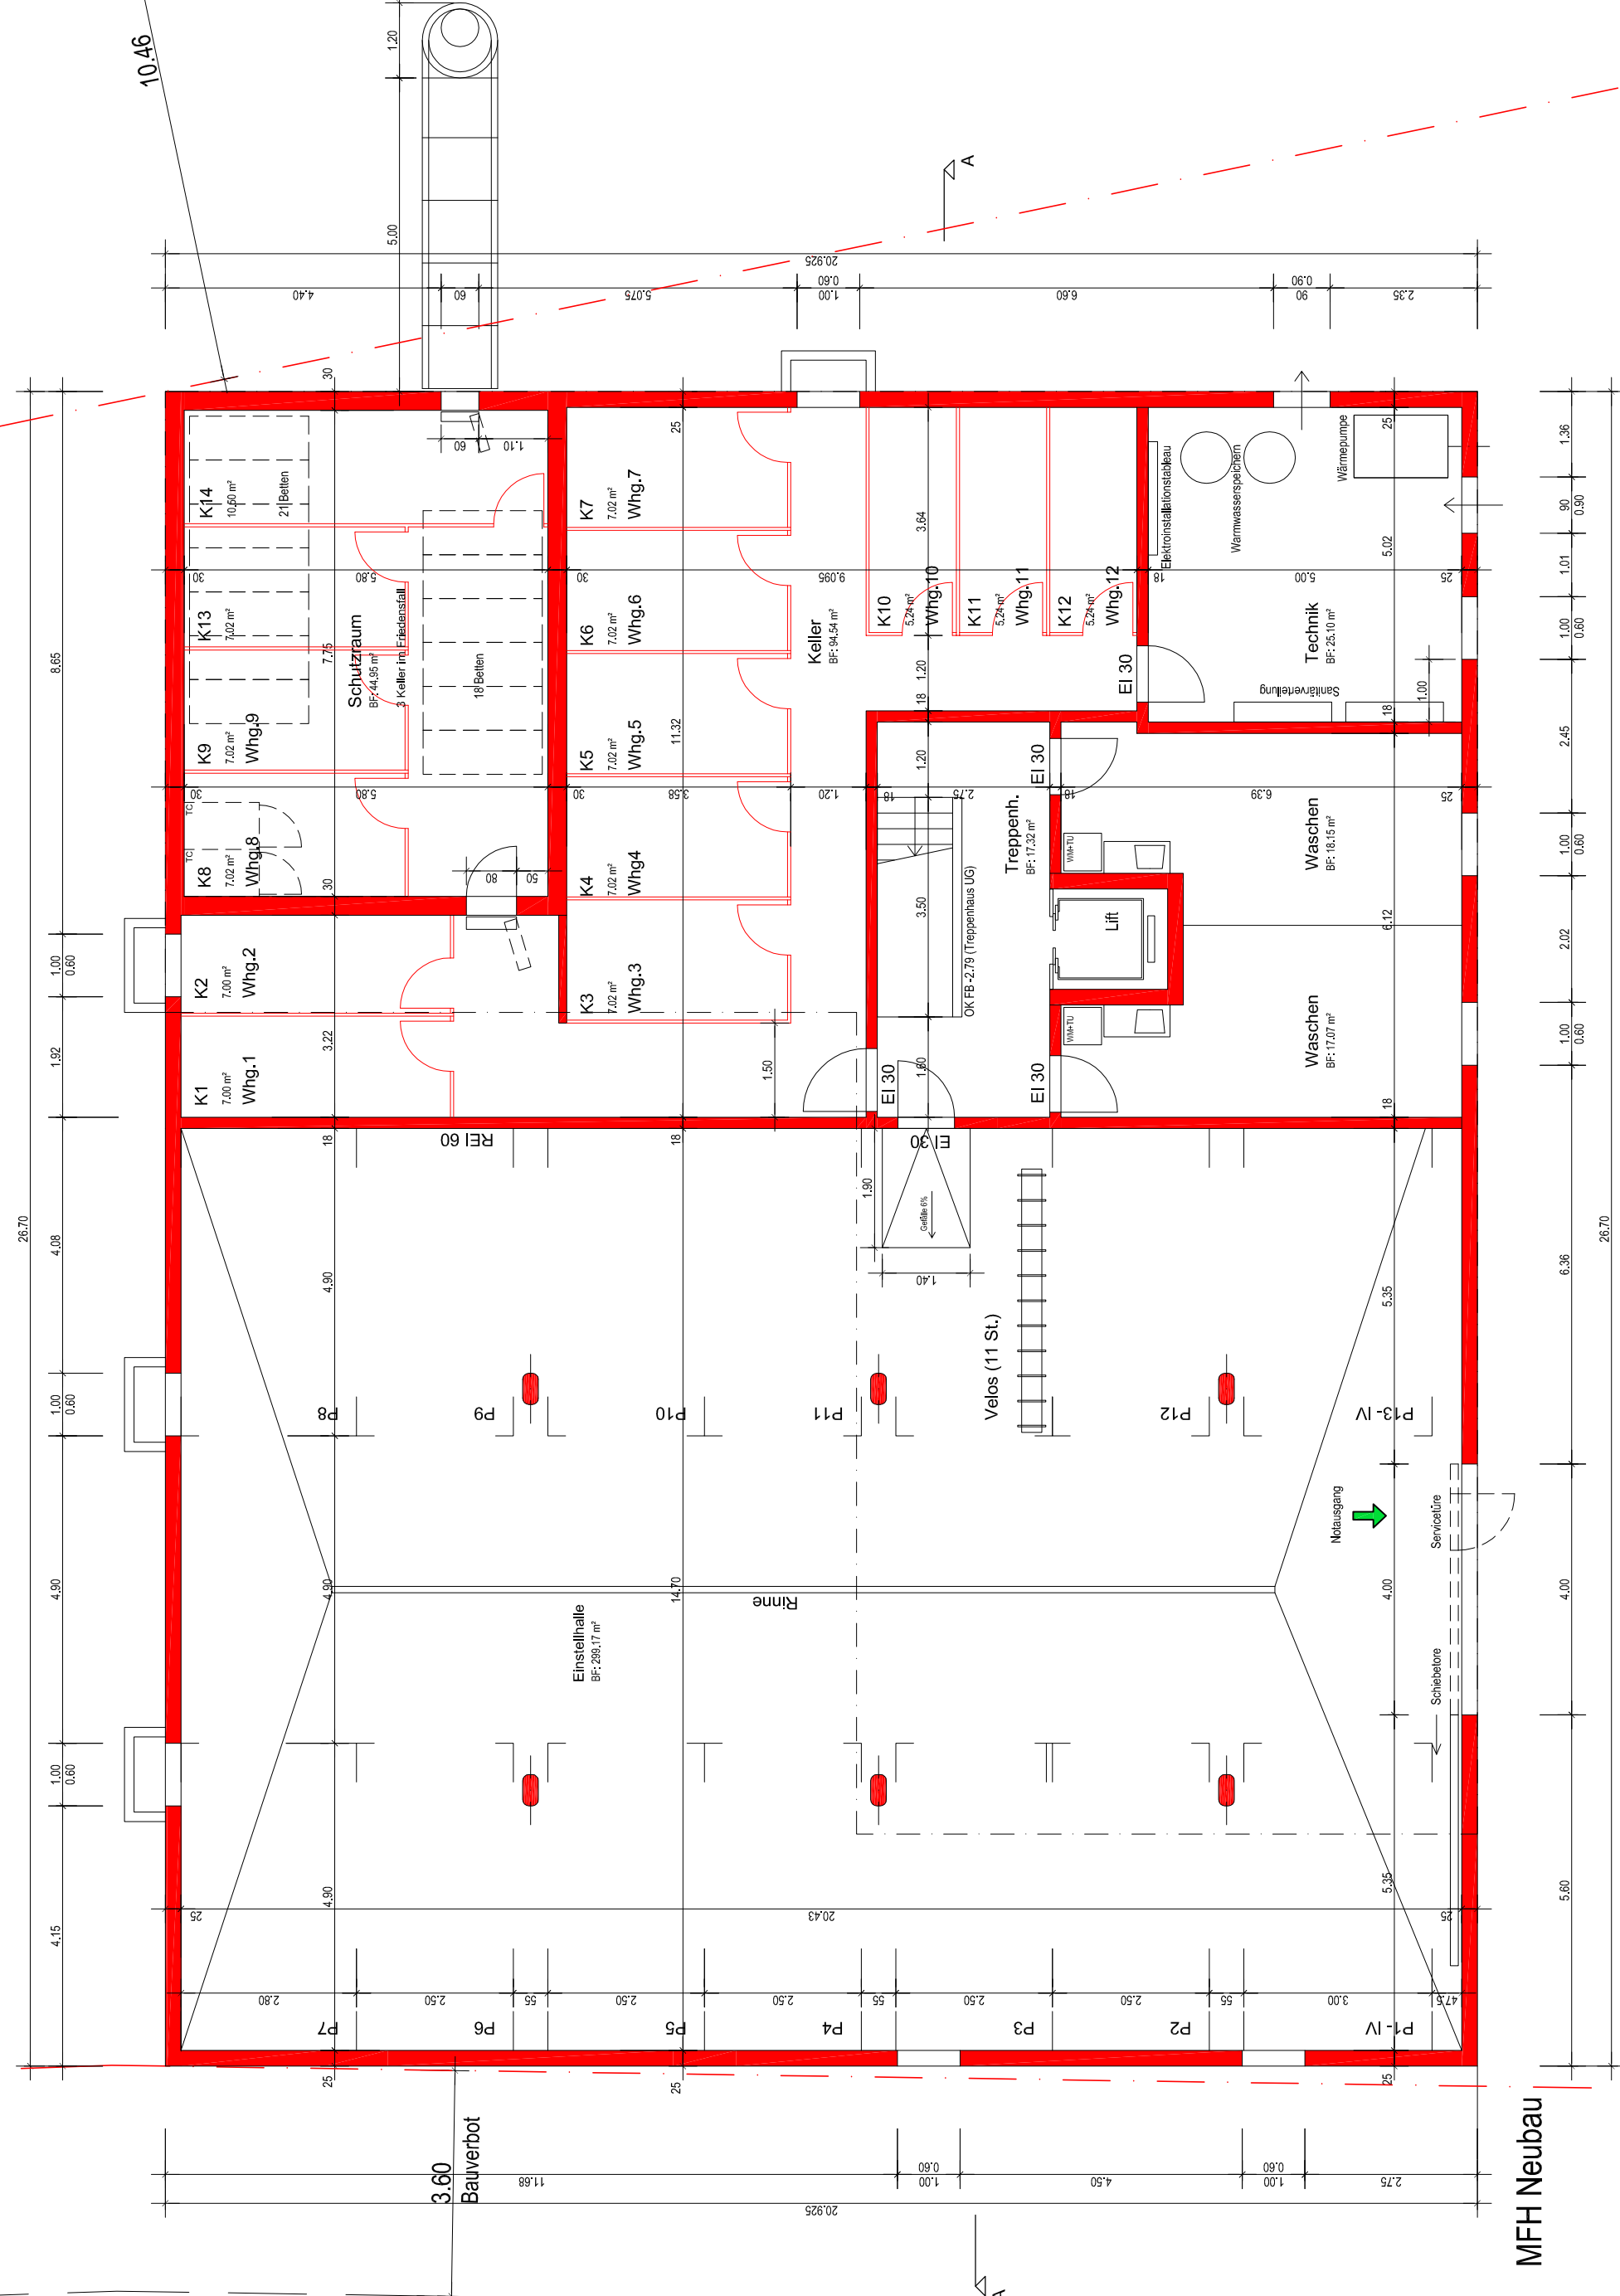

MFH Neubau

Baugesuchsplan

MFH Restaurant Kreuz
Hauptstrasse 148
2552 Orpund
Parzelle Nr.: 377

Grundrisse Untergeschoss
bestehendes Gebäude,
MFH Neubau

Plan-Nr. BG-01
Planformat 594 x 480 mm
Datum 04.10.2019
Massstab 1:100
Legende: Bestand (grey), Neubau (red), Abbruch (yellow)

Rev. 24.03.2020

Grundstückseigentümer:
Merim Ibsil
Bürenstrasse 10
3250 Lyss
Tel +41 76 397 66 98

Ort, Datum:
Unterschrift:

Bauherrschaft:
Merim Ibsil
Bürenstrasse 10
3250 Lyss
Tel +41 76 397 66 98

Ort, Datum:
Unterschrift:

Projektverfasser / Architekt:
Schicht Roland
Breitweg 35
3072 Ostermündigen
Tel +41 79 667 17 78

Ort, Datum:
Unterschrift: