




**Projekt Strassenbau**


**BAUPROJEKT**

Querprofil 1:50  
 Normalprofil 1:20

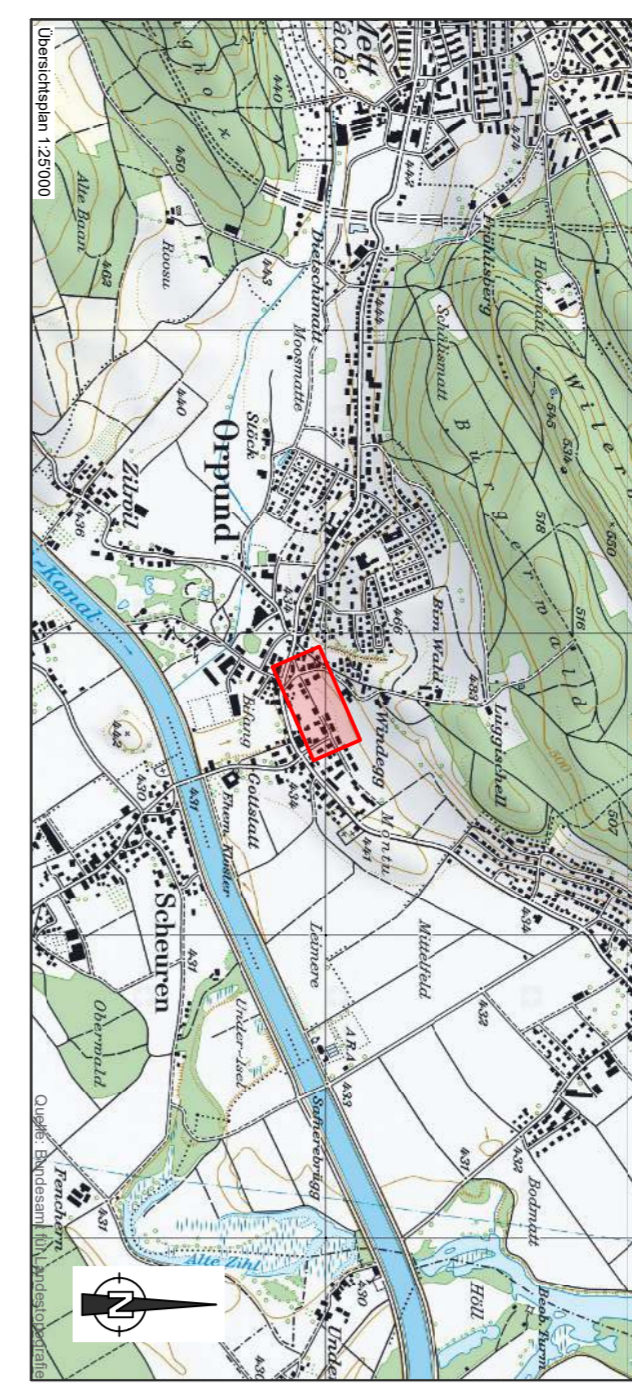


Projektadresse:		Auftragsgeber:	
Orpundstrasse 1, 2552 Orpund		EWG Orpund Gottliebstrasse 12 2552 Orpund	
Projekt-Nr.:	4230	Rev. Datum:	Grz. Gsp. Bemerkungen
Plan-Nr.:	1250	A	30.05.2018 MNI
Format:	594/1080	B	
geplant am:	30.05.2018	C	
		D	


QP 1 Station +000.00

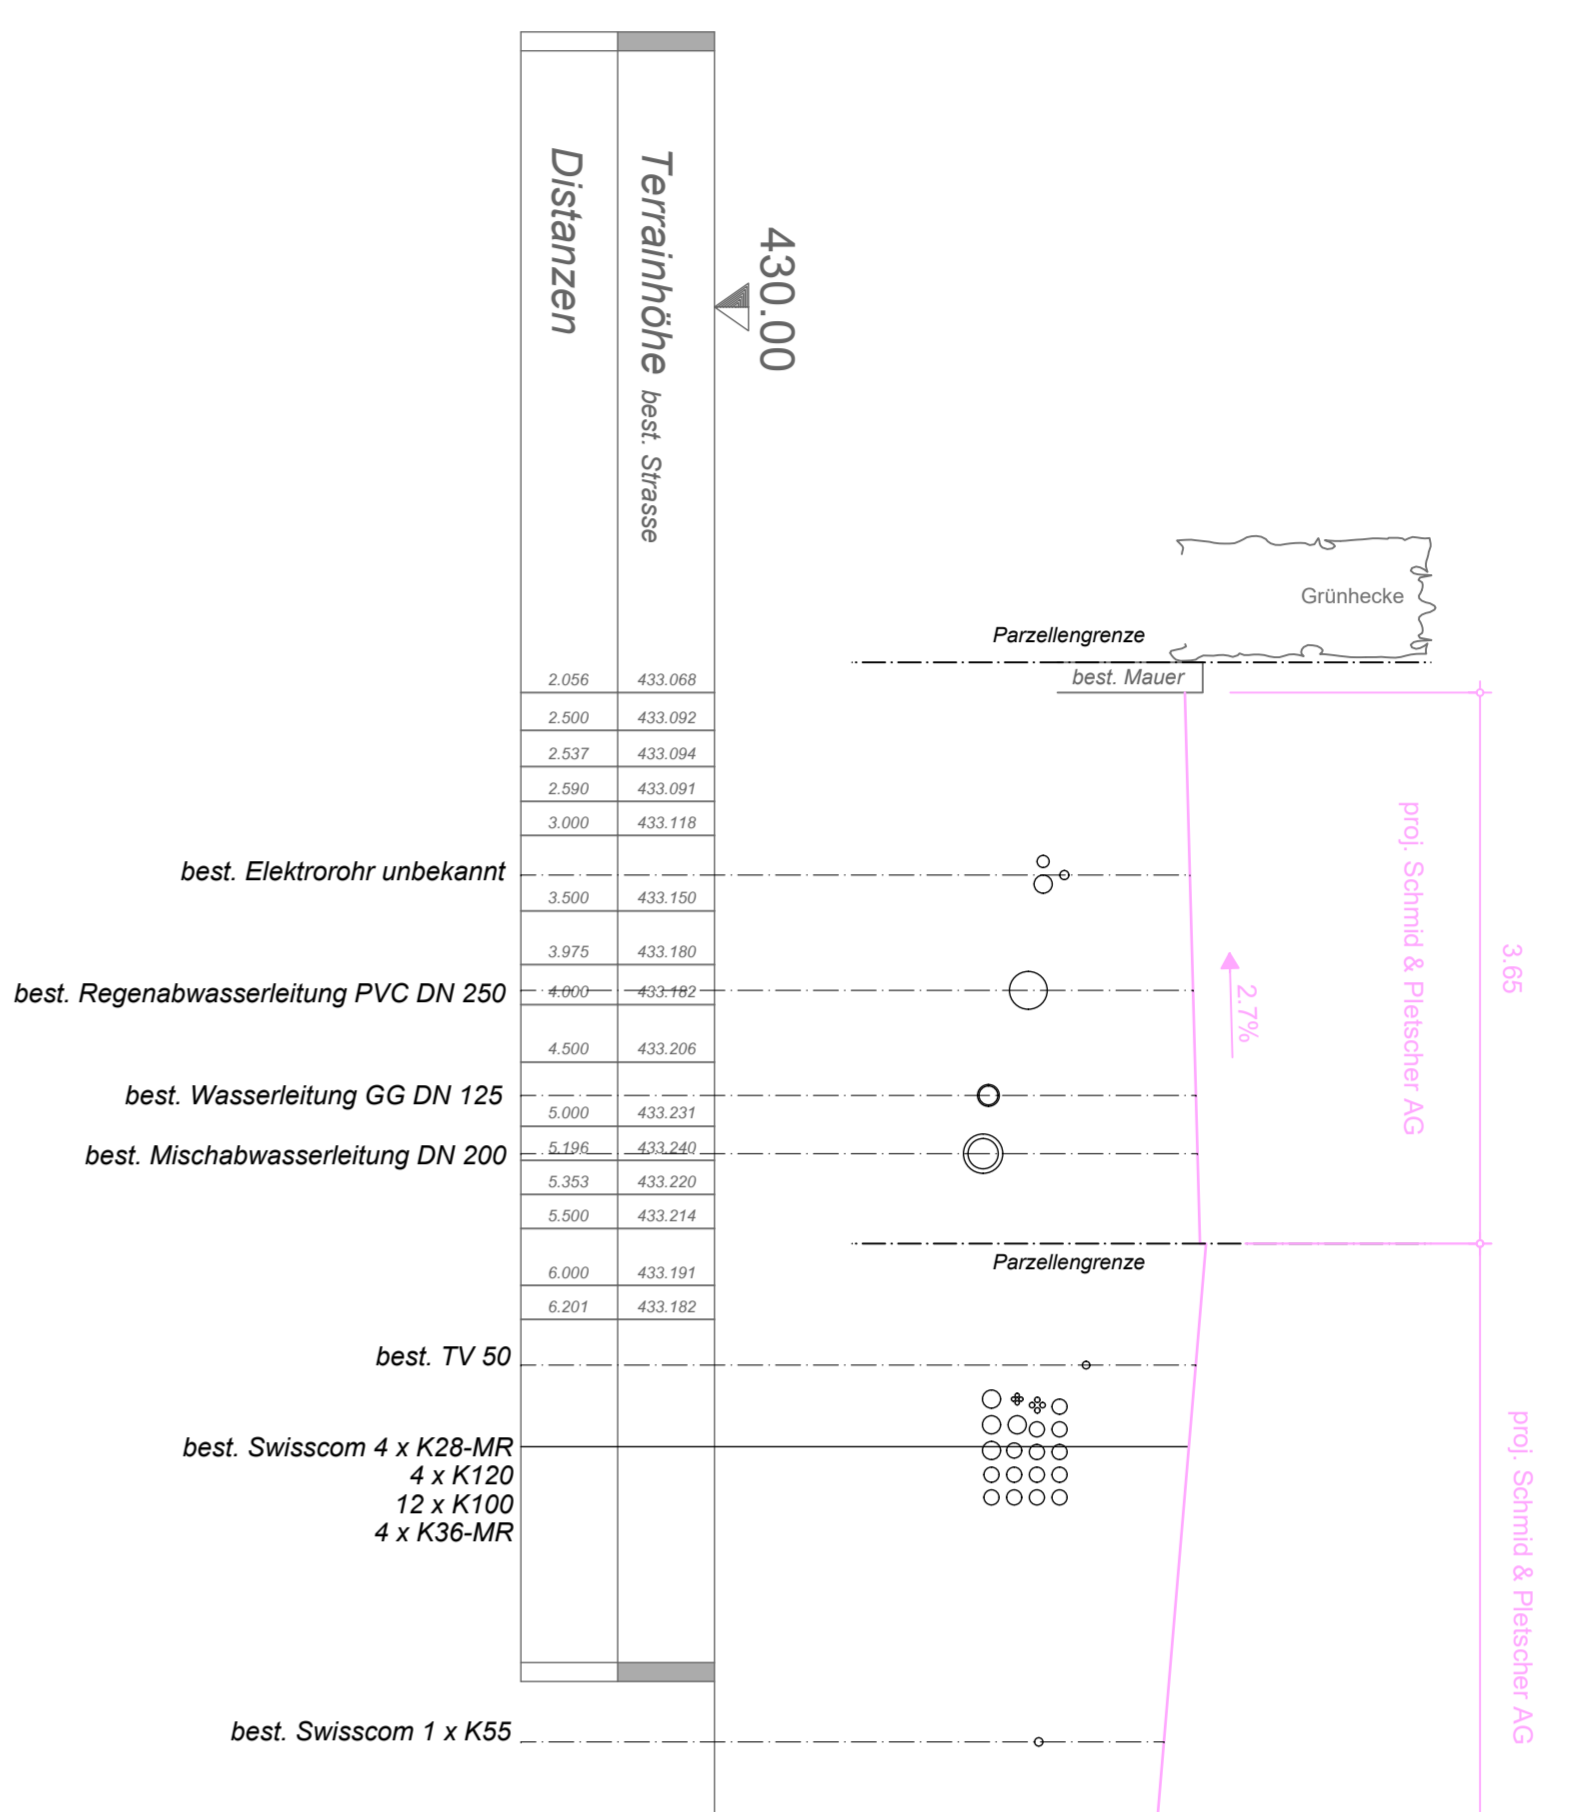


QP 2 Station +007.159

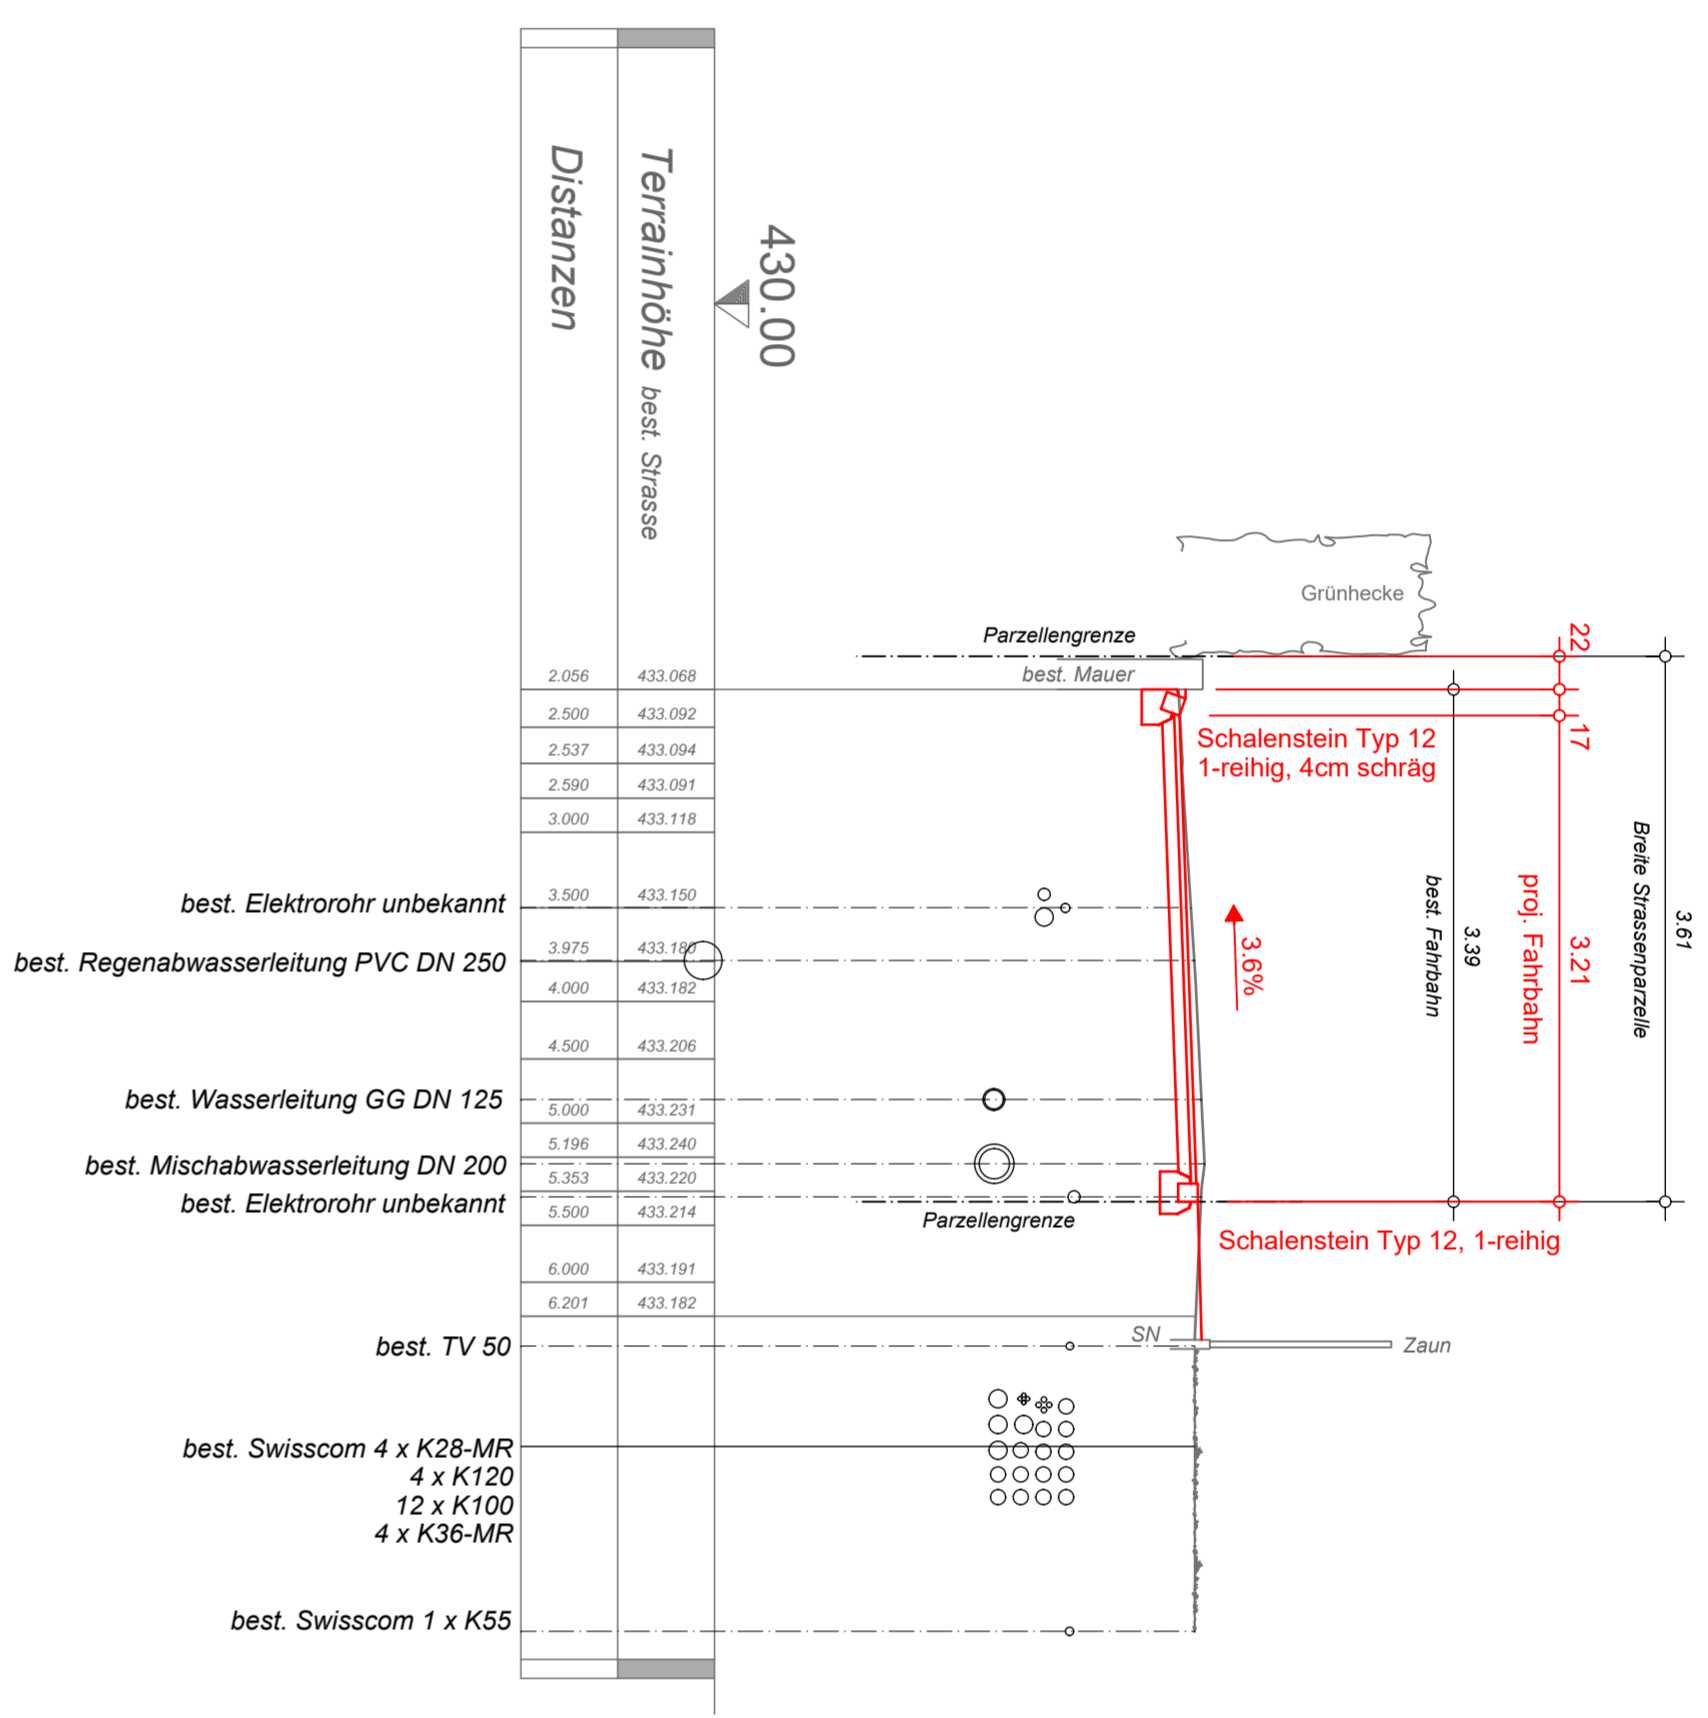


QP 3 Station +021.961

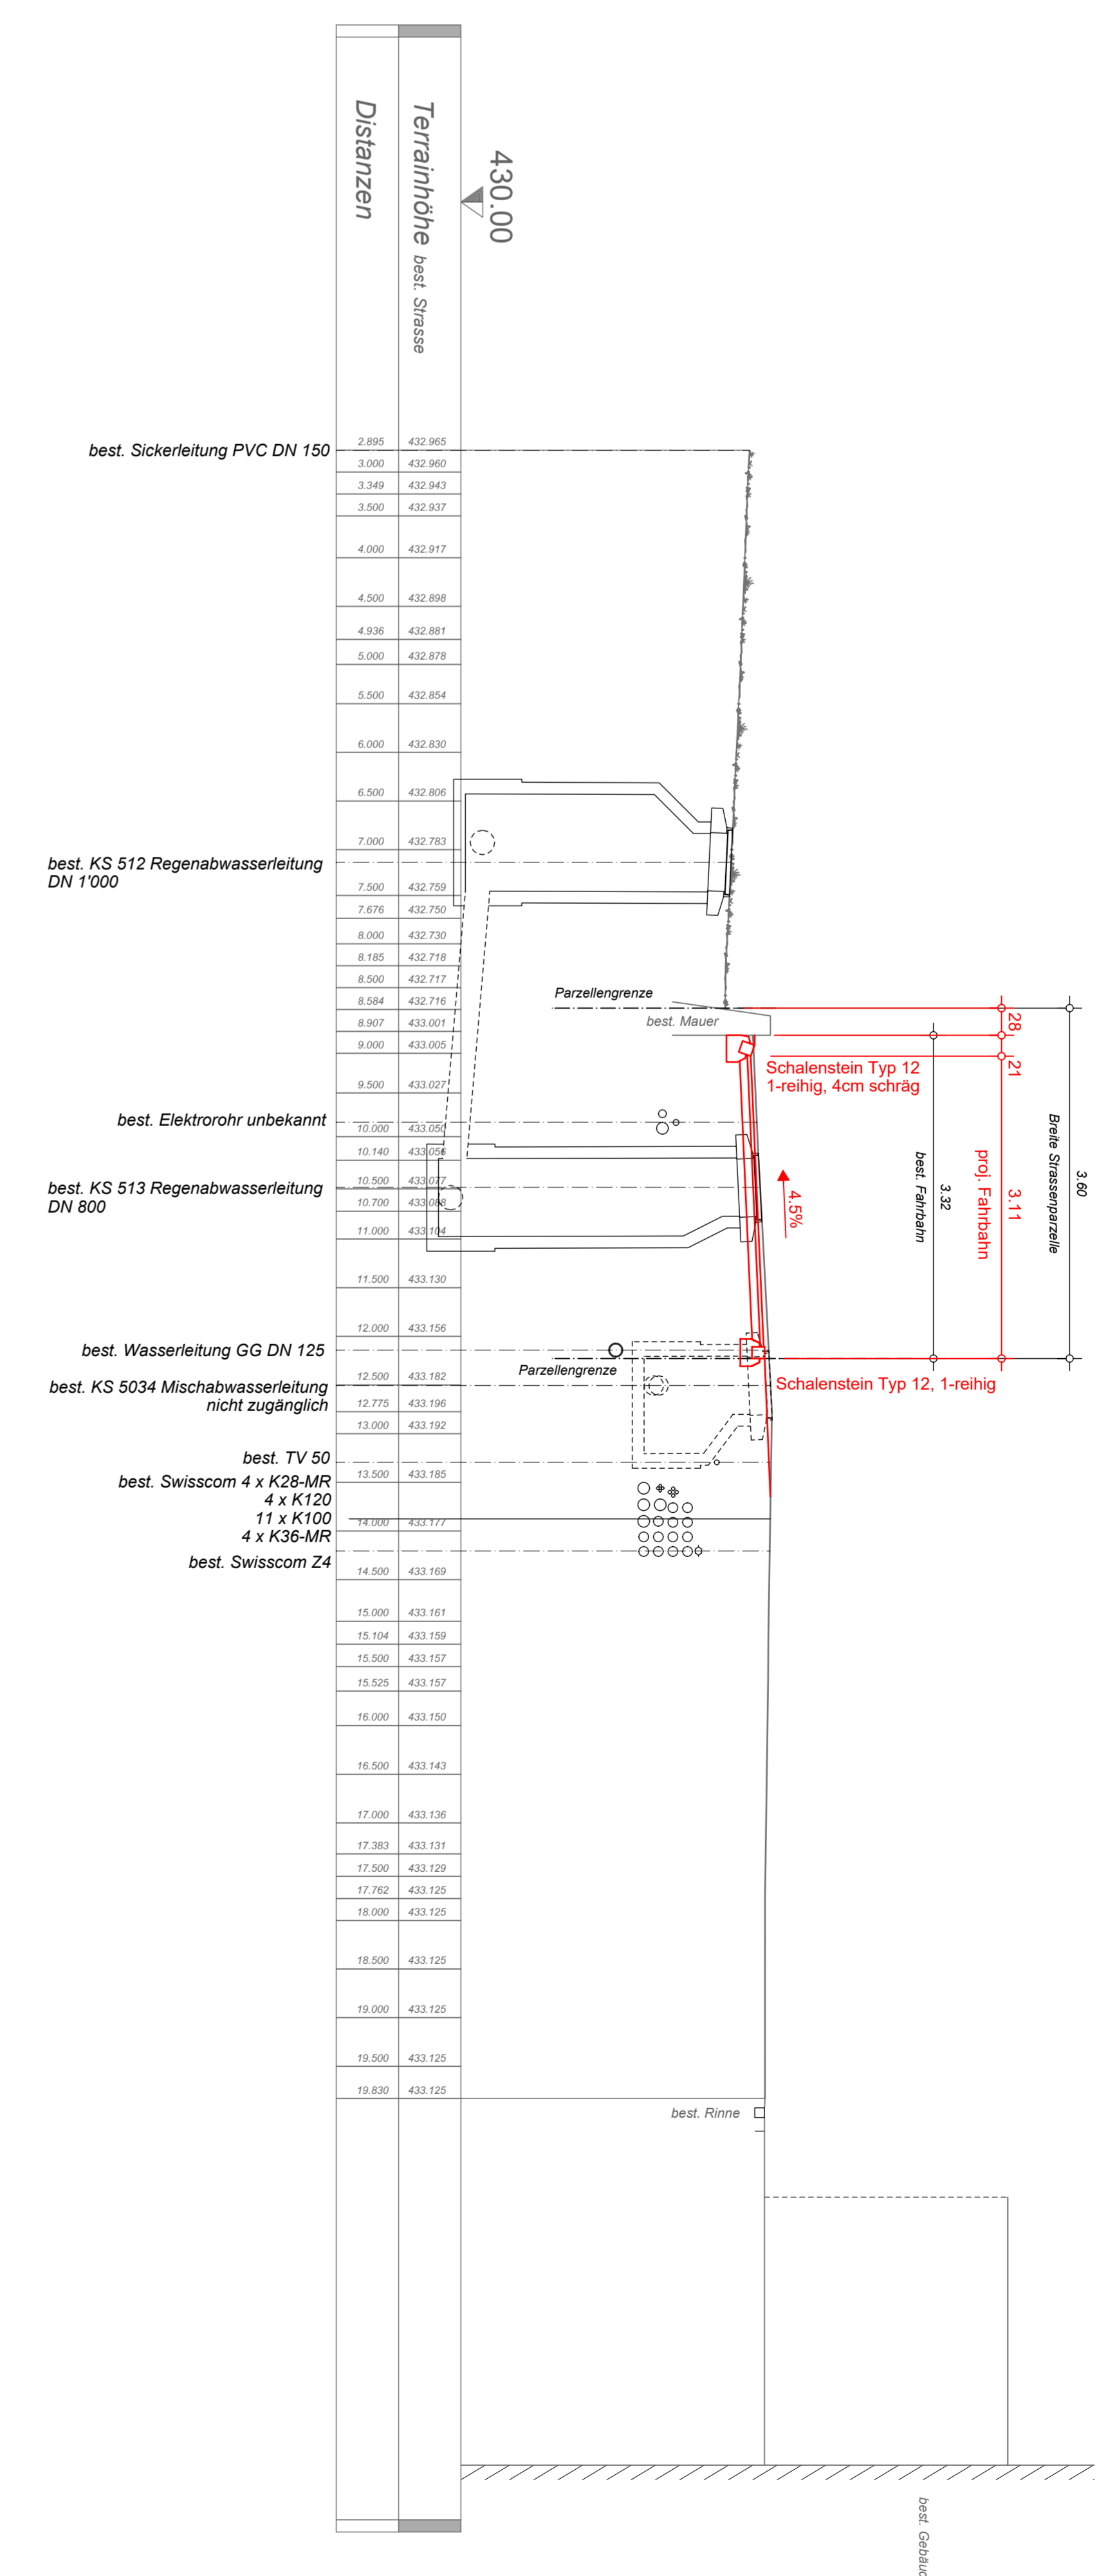


QP 4 Station +060.771

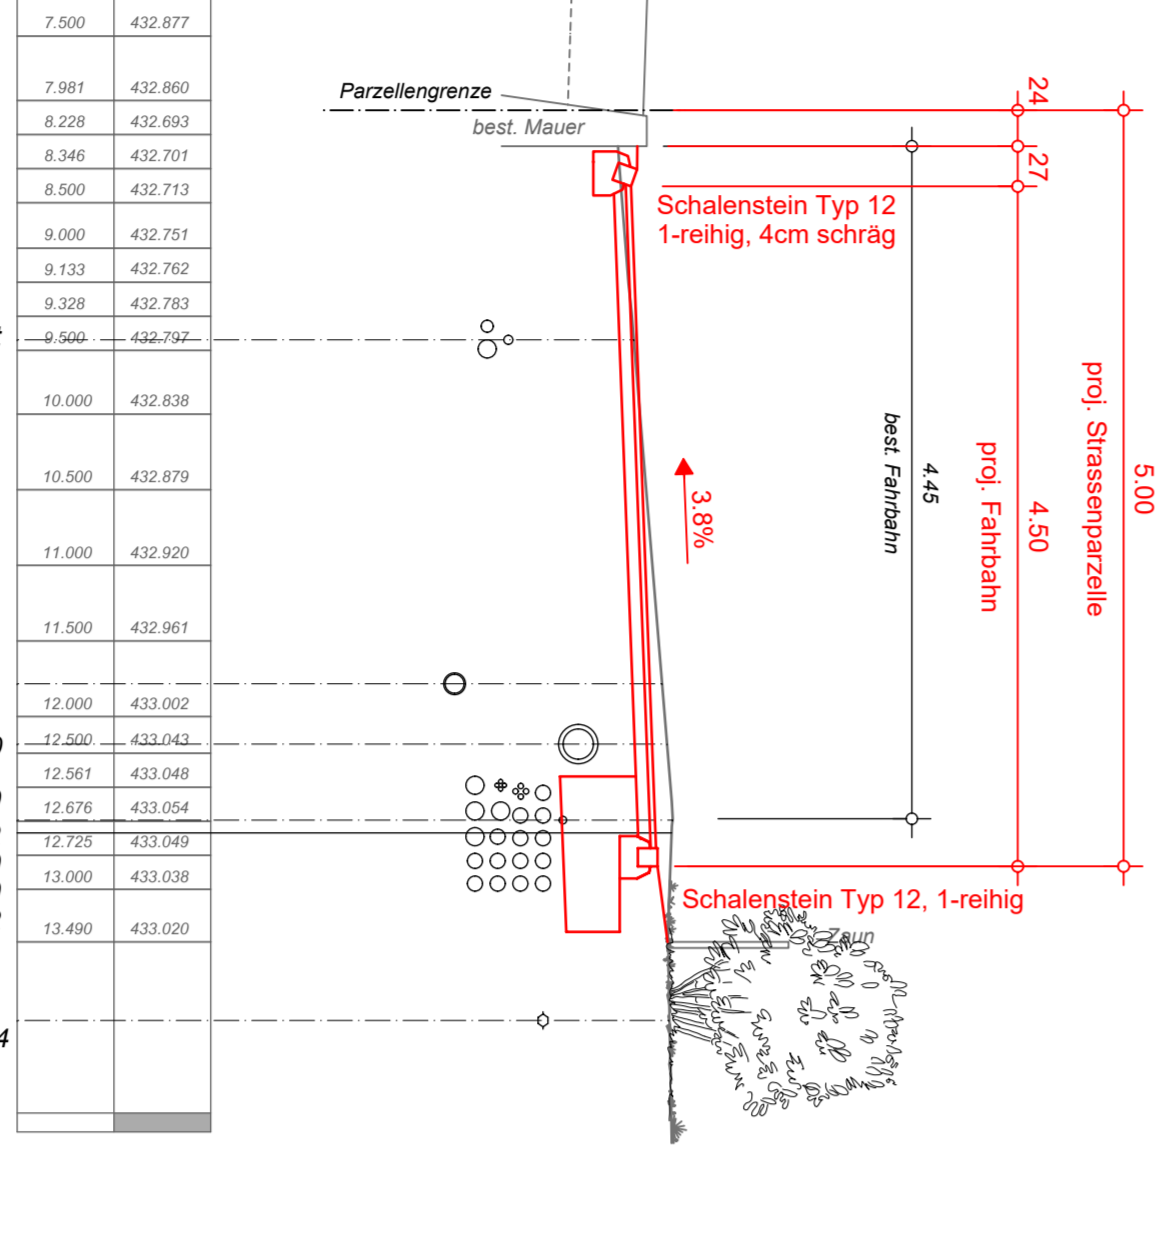

QP 5 Station +091.118

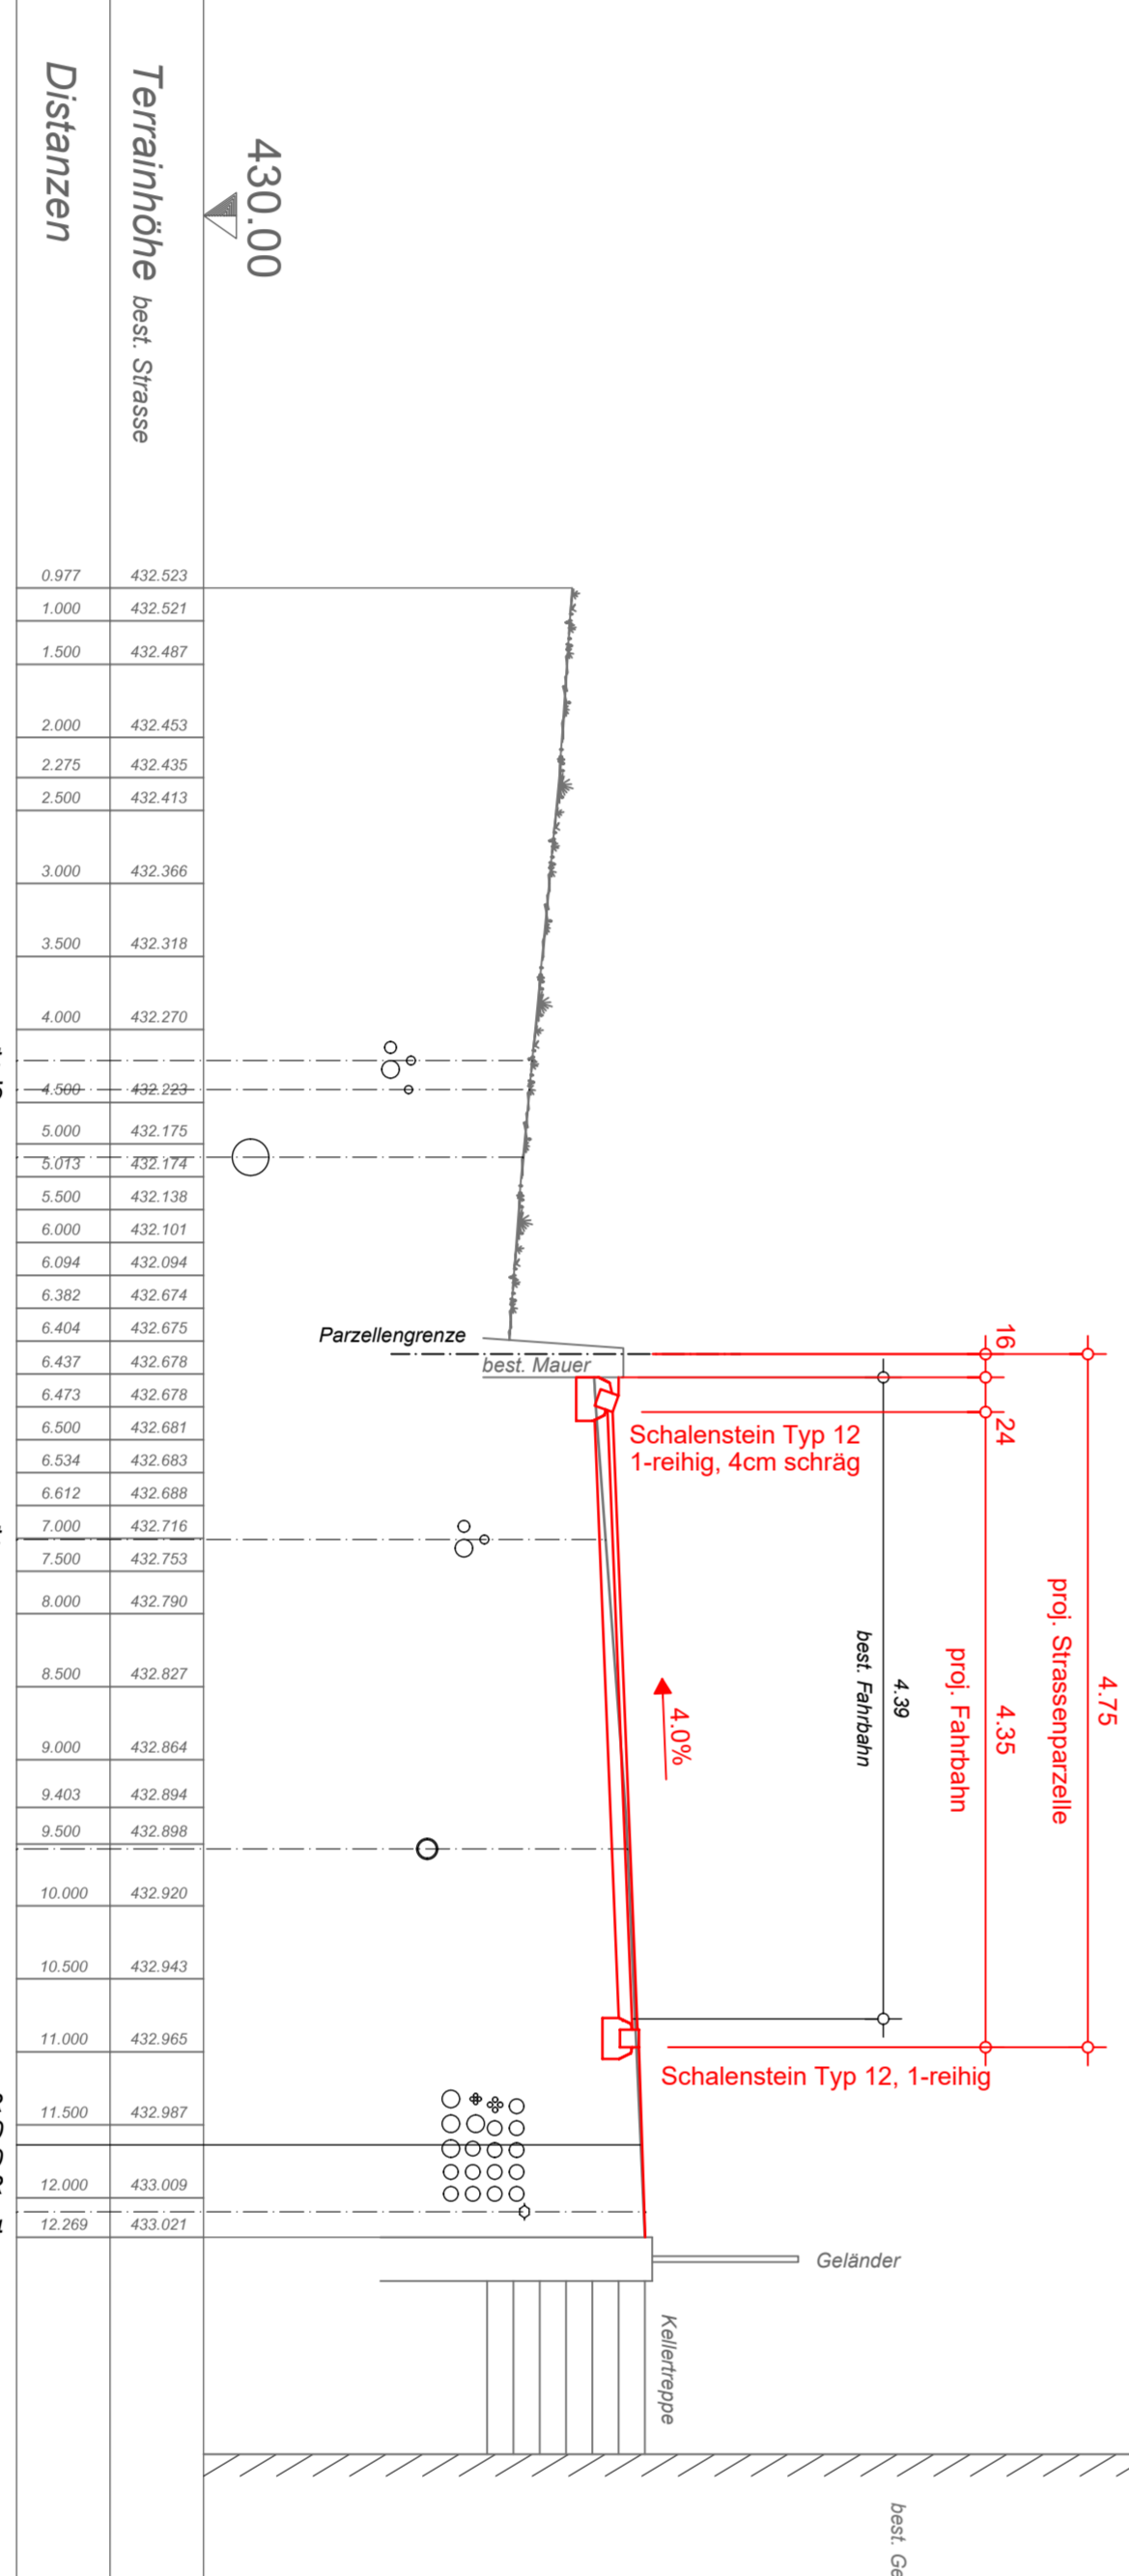

Normalprofil 1:20

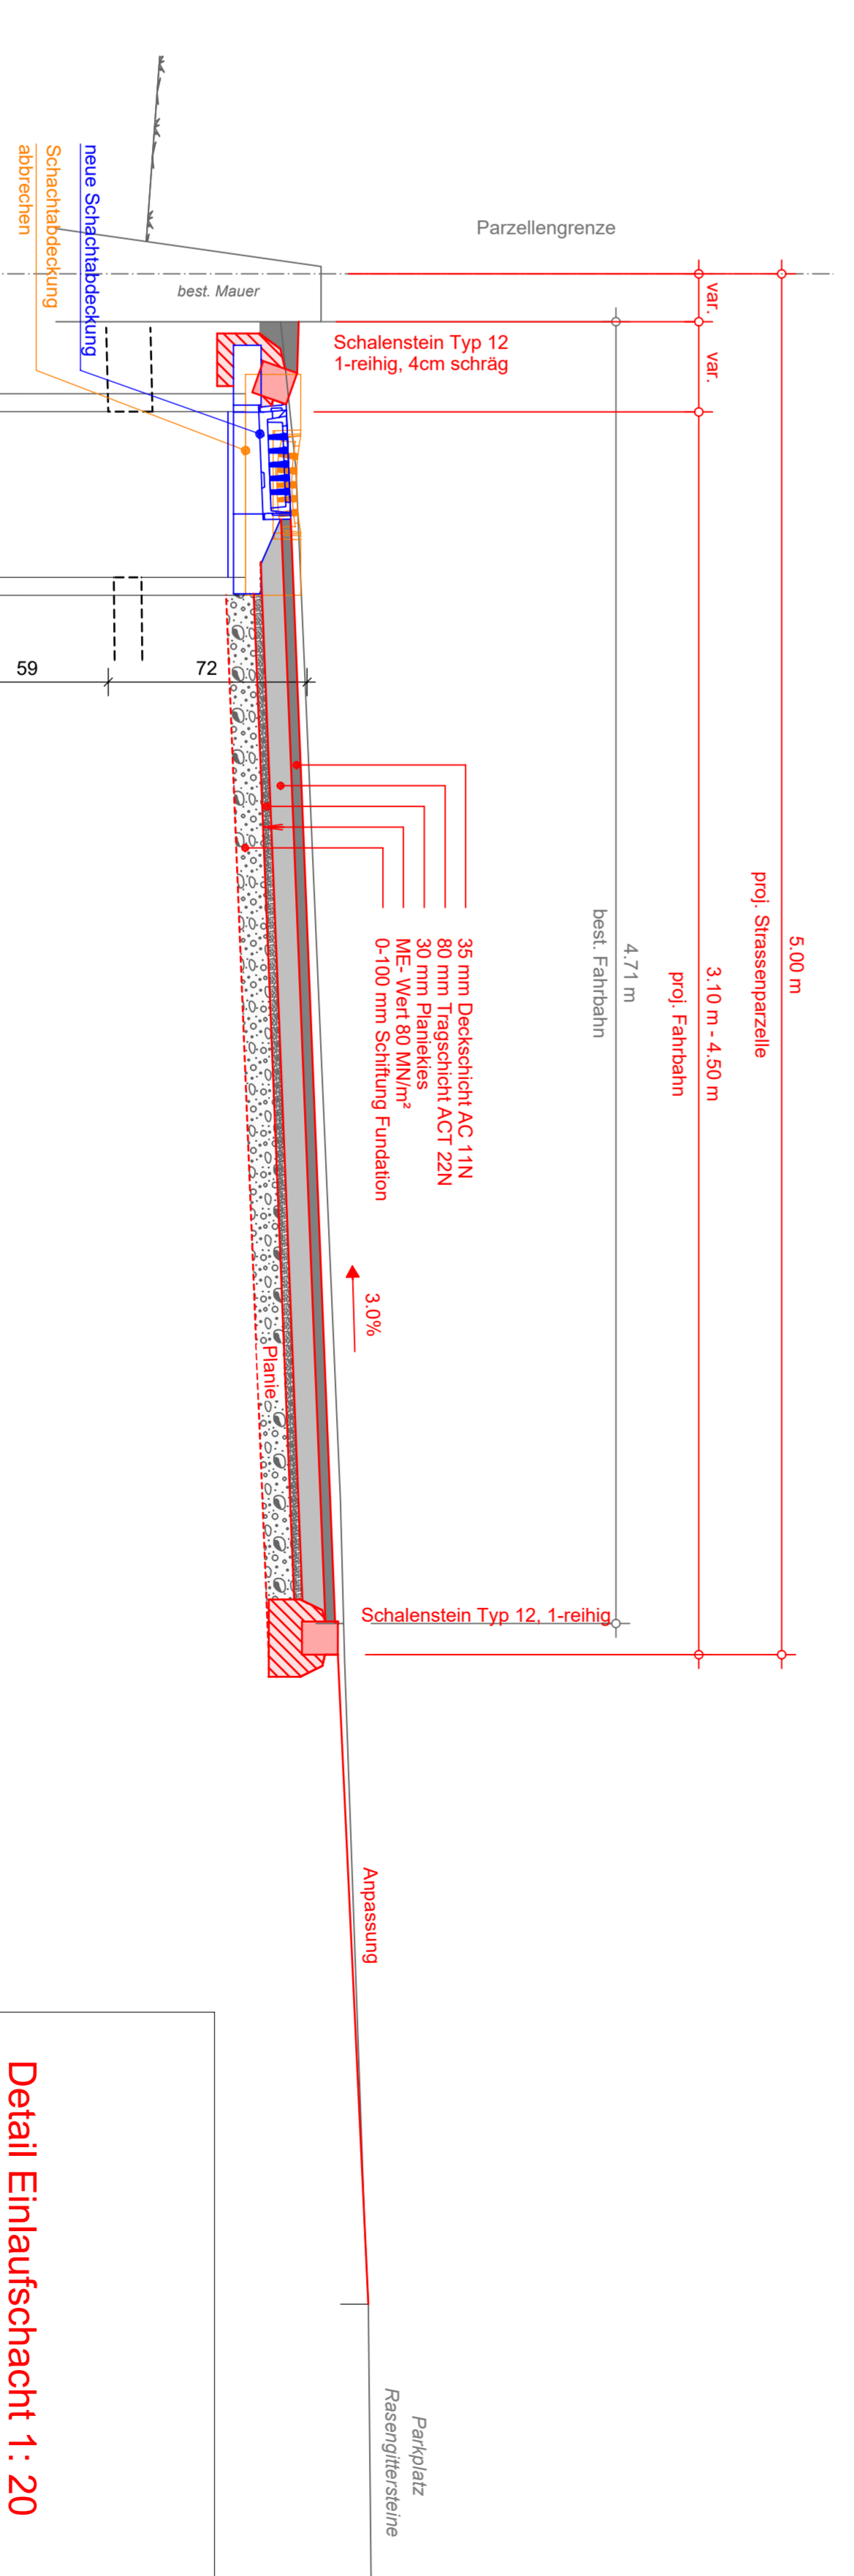

Detail Einlaufschacht 1:20

