Ostfassade MFH Neubau

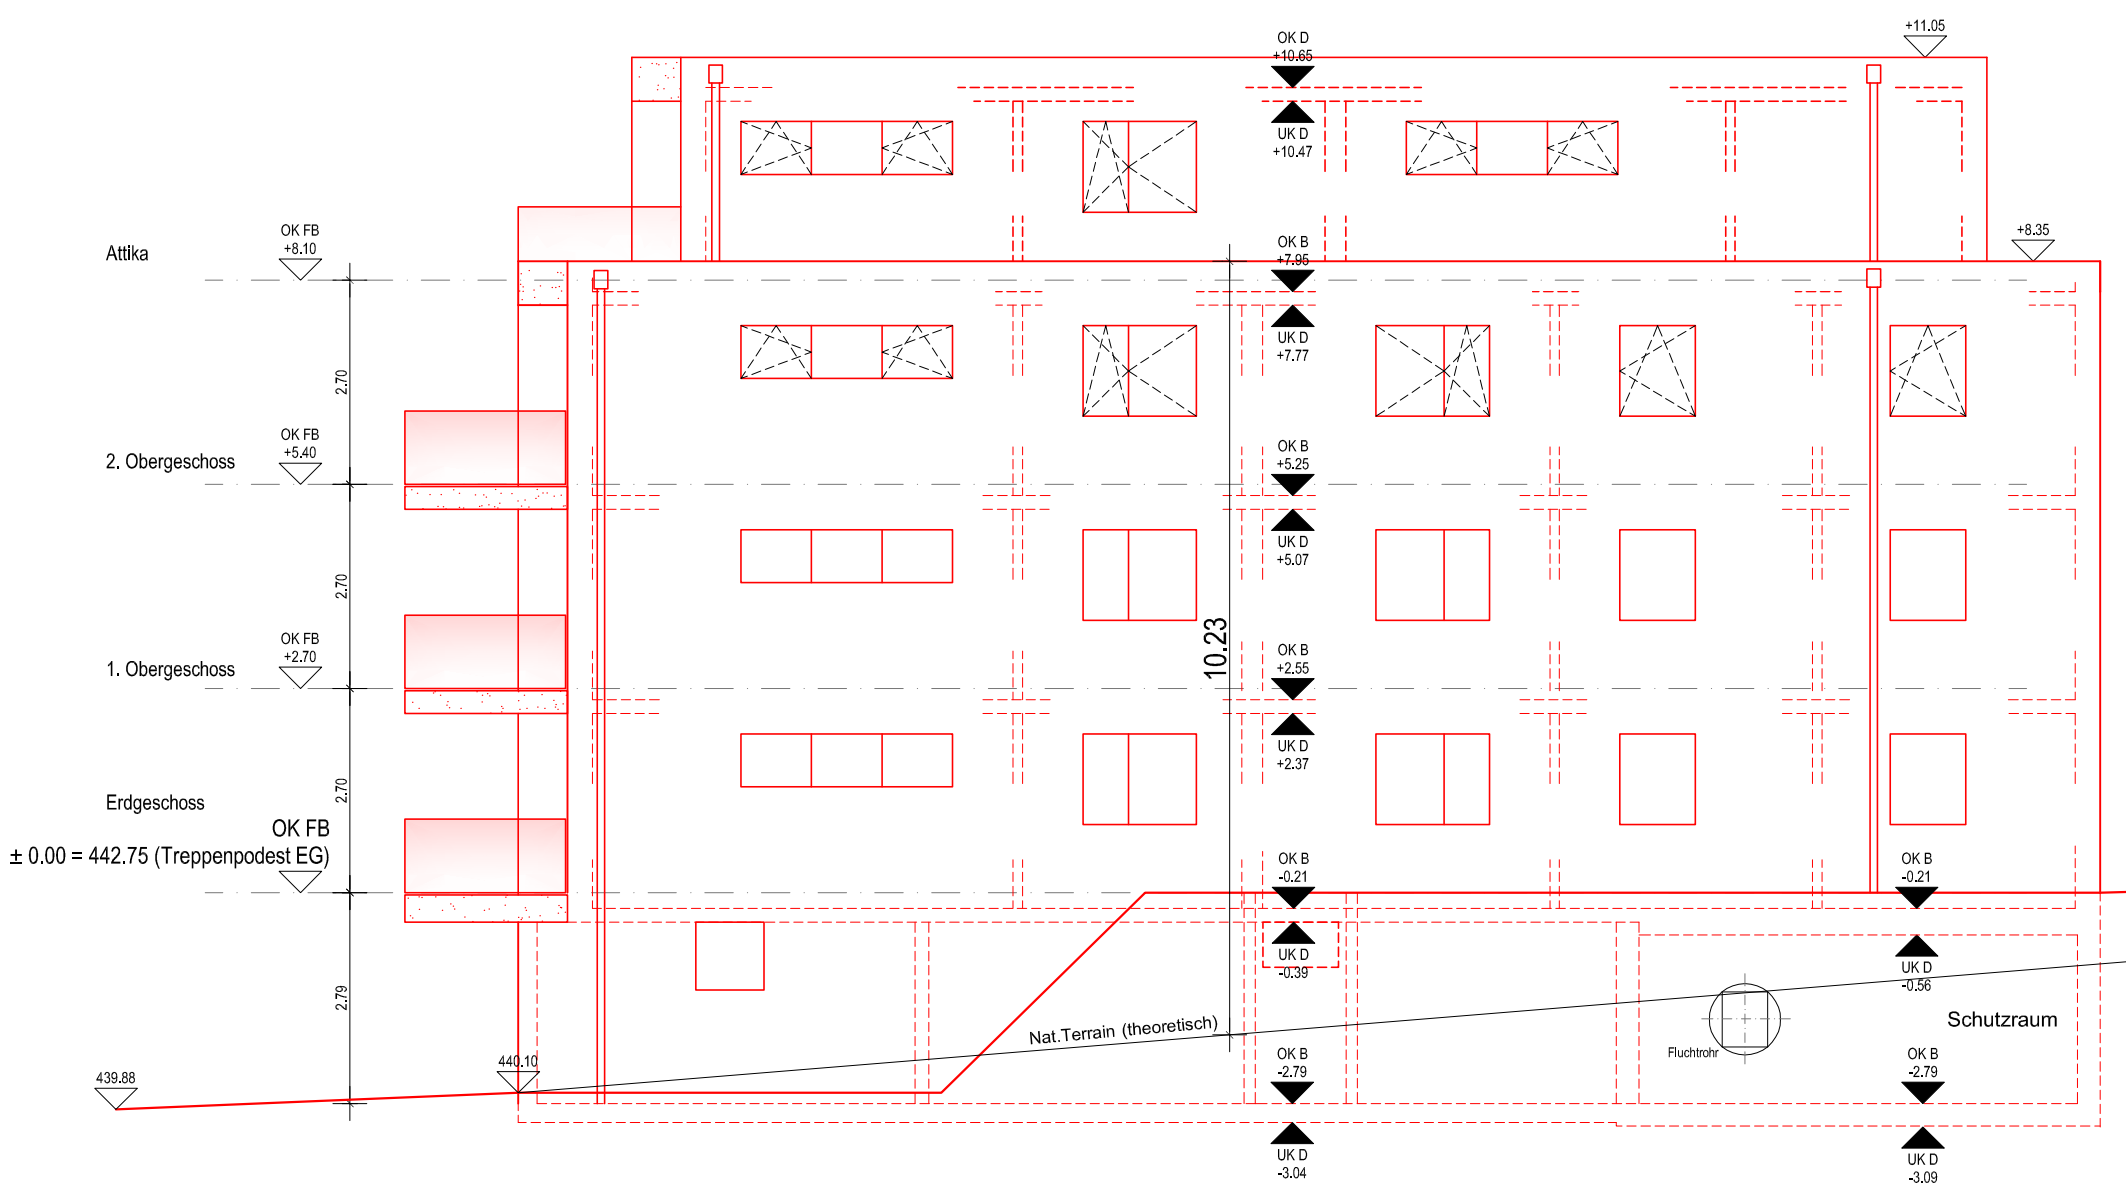

Ostfassade bestehendes Gebäude

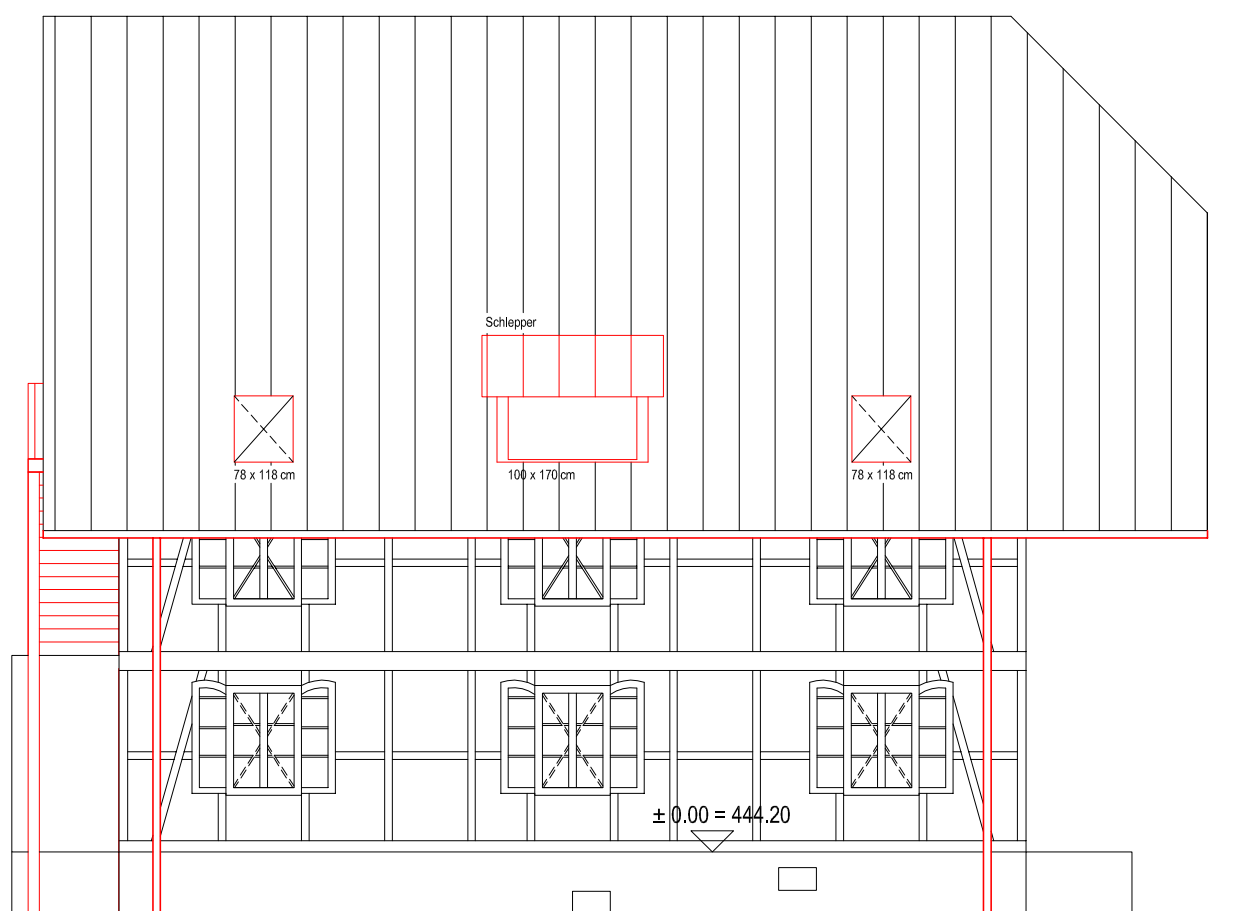

Baugesuchsplan

MFH Restaurant Kreuz
Hauptstrasse 148
2552 Orpund
Parzelle Nr.: 377

Ostfassaden bestehendes Gebäude, MFH Neubau

Plan-Nr.	BG-10	
Planformat	A4 x 3 (630 x 297 mm)	
Datum	04.10.2019	Rev. 02.03.2020
Massstab	1:100	
Legende:	Bestand	
	Neubau	
	Abbruch	

Grundstückseigentümer:

Mersim Ibisi
Bürenstrasse 10
3250 Lyss
Tel +41 76 397 66 98

Ort, Datum: _____

Unterschrift: _____

Bauherrschaft:

Mersim Ibisi
Bürenstrasse 10
3250 Lyss
Tel +41 76 397 66 98

Ort, Datum: _____

Unterschrift: _____

Projektverfasser / Architekt:

Schichl Roland
Breiteweg 35
3072 Ostermundigen
Tel +41 79 667 17 78

Ort, Datum: _____

Unterschrift: _____