Schutzraum Grundriss

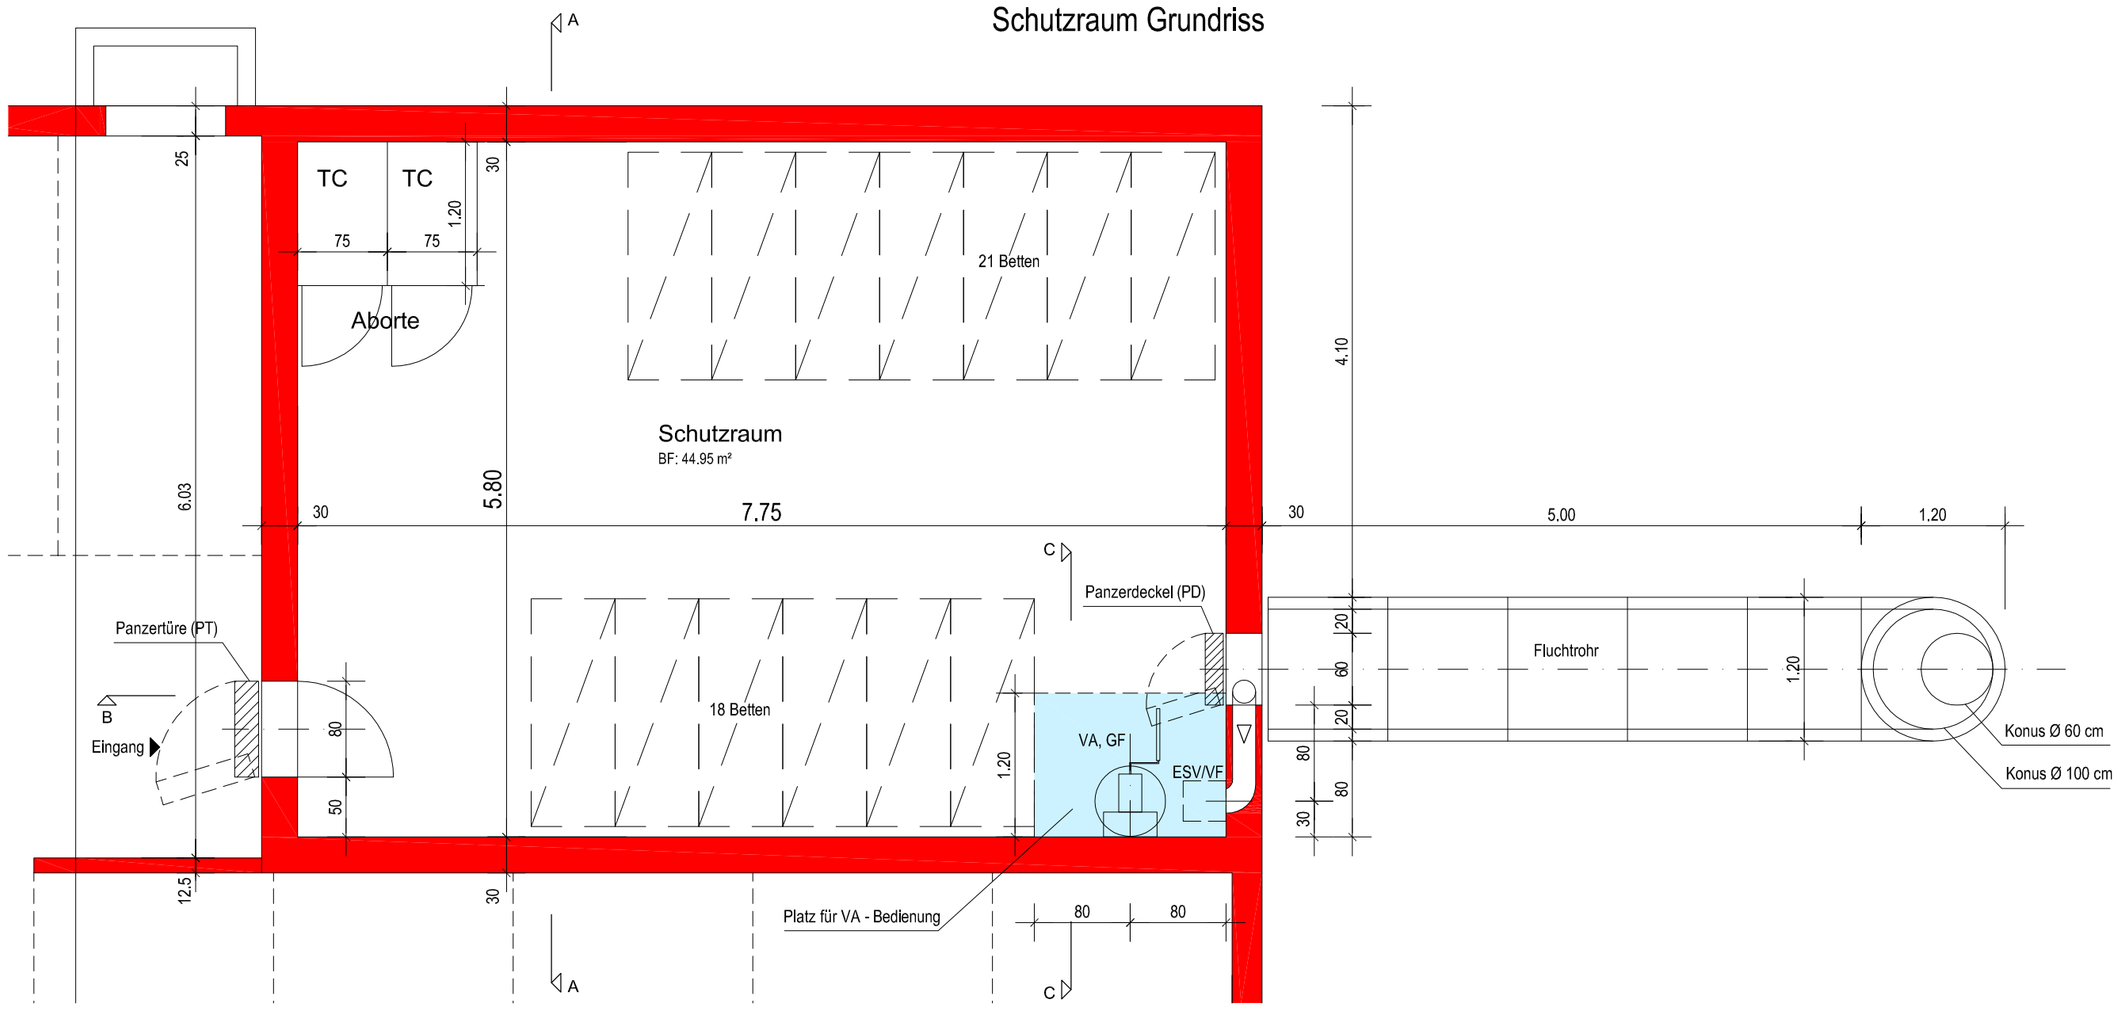

Schnitt A-A

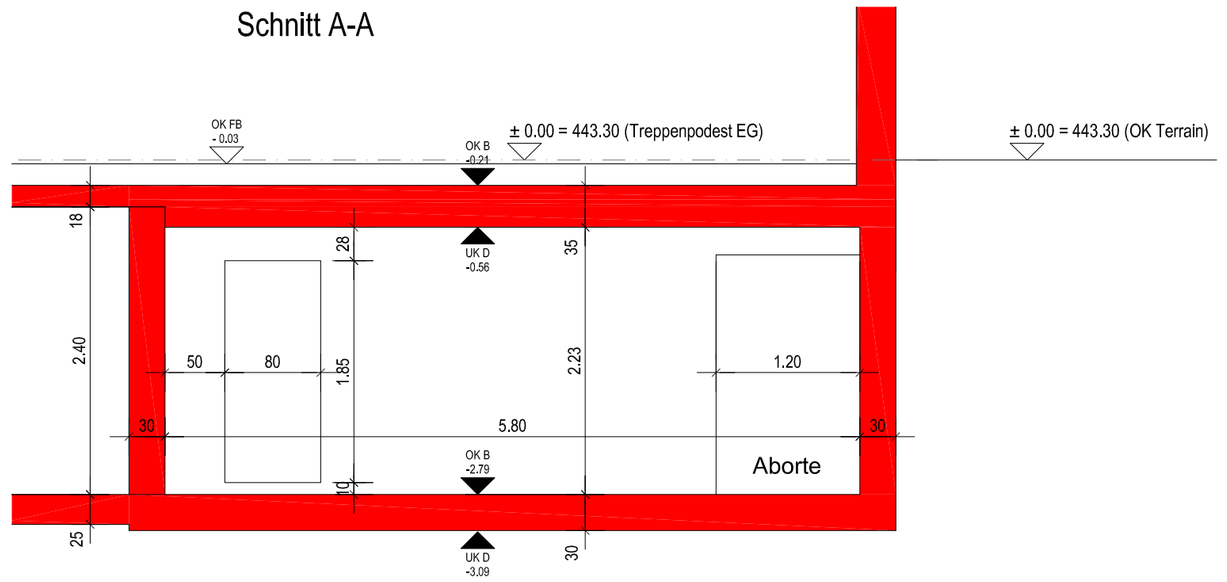

Ansicht C-C

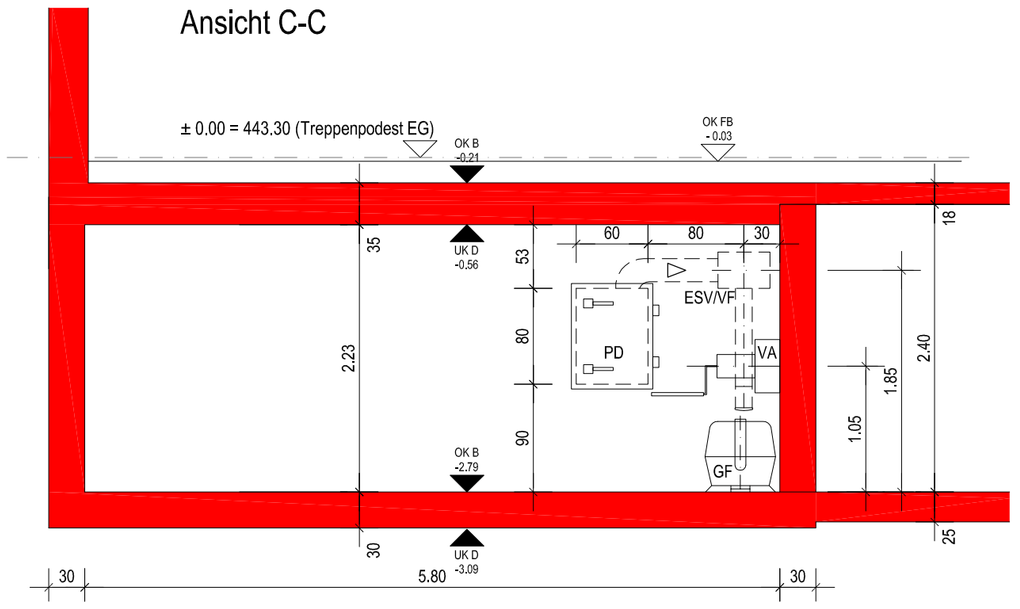

Schnitt B-B

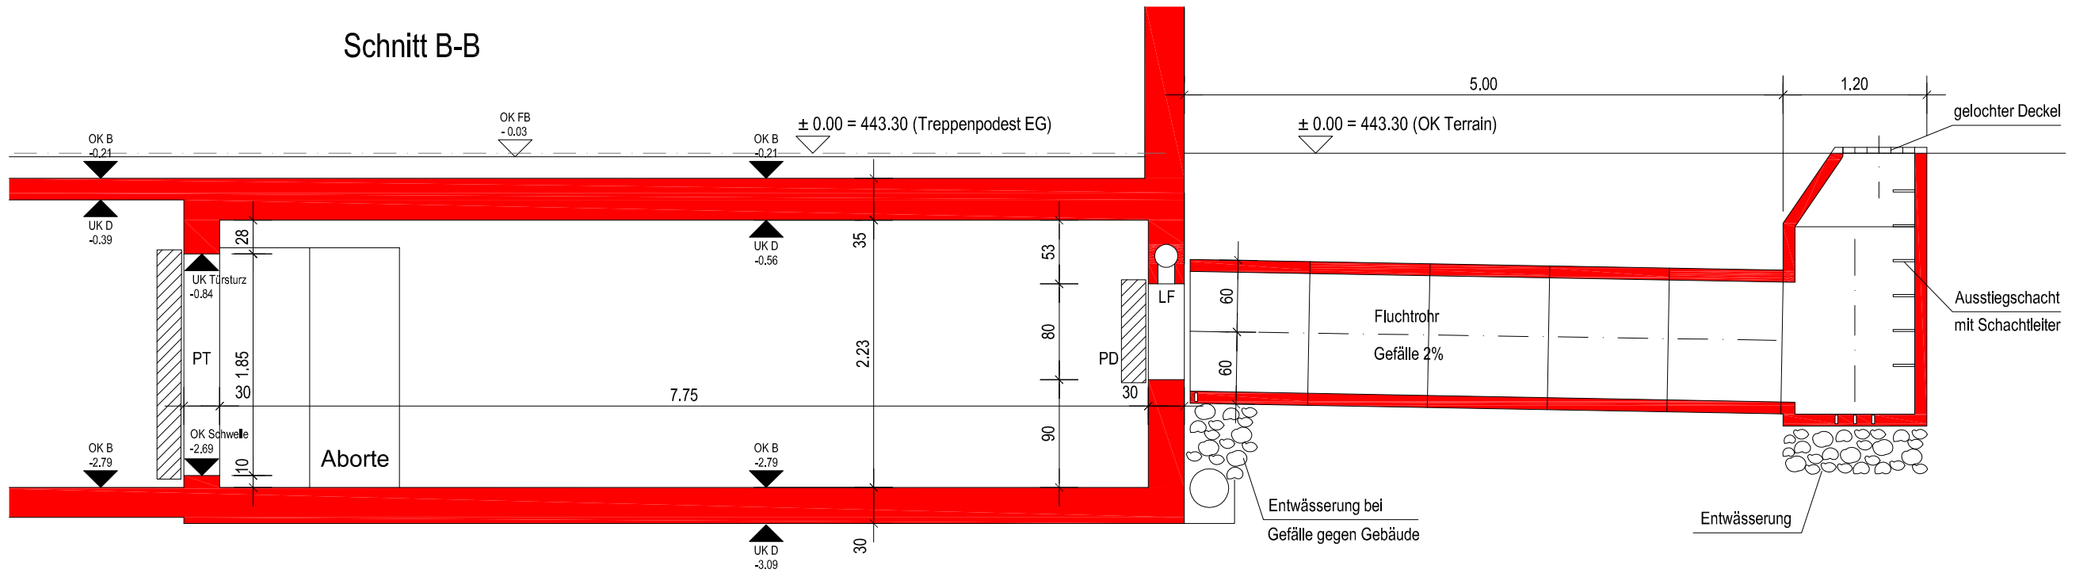

Baugesuchsplan

MFH Restaurant Kreuz
Hauptstrasse 148
2552 Orpund
Parzelle Nr.: 377

Schutzraum Grundriss, Schnitte A-A, B-B, Ansicht C-C, MFH Neubau

Plan-Nr.	BG-11
Planformat	A2 (594 x 420 mm)
Datum	11.06.2019
Rev.	20.02.2020
Massstab	1:50
Legende:	Bestand
	Neubau
	Abbruch

Grundstückseigentümer:

Mersim Ibisi
Bürenstrasse 10
3250 Lyss
Tel +41 76 397 66 98

Ort, Datum: _____

Unterschrift: _____

Bauherrschaft:

Mersim Ibisi
Bürenstrasse 10
3250 Lyss
Tel +41 76 397 66 98

Ort, Datum: _____

Unterschrift: _____

Projektverfasser / Architekt:

Schichl Roland
Breiteweg 35
3072 Ostermundigen
Tel +41 79 667 17 78

Ort, Datum: _____

Unterschrift: _____