



Südfassade bestehendes Gebäude

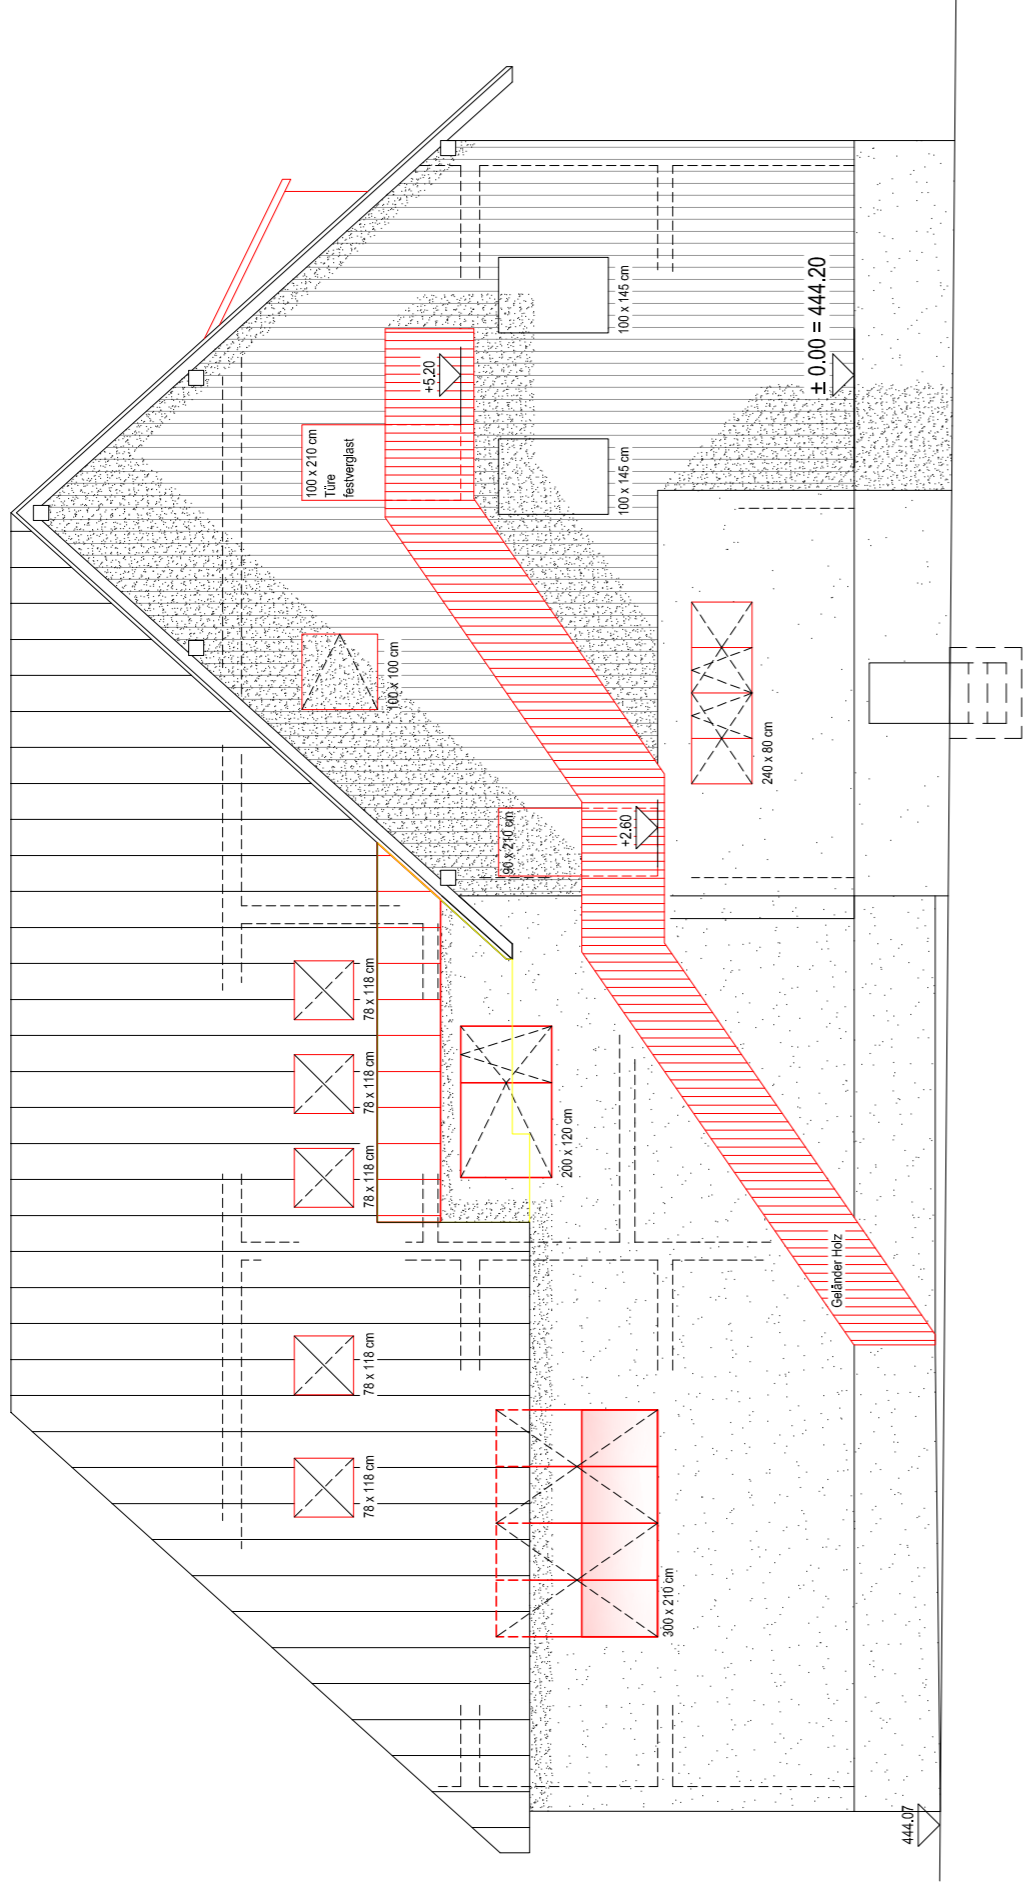

Südfassade MFH Neubau

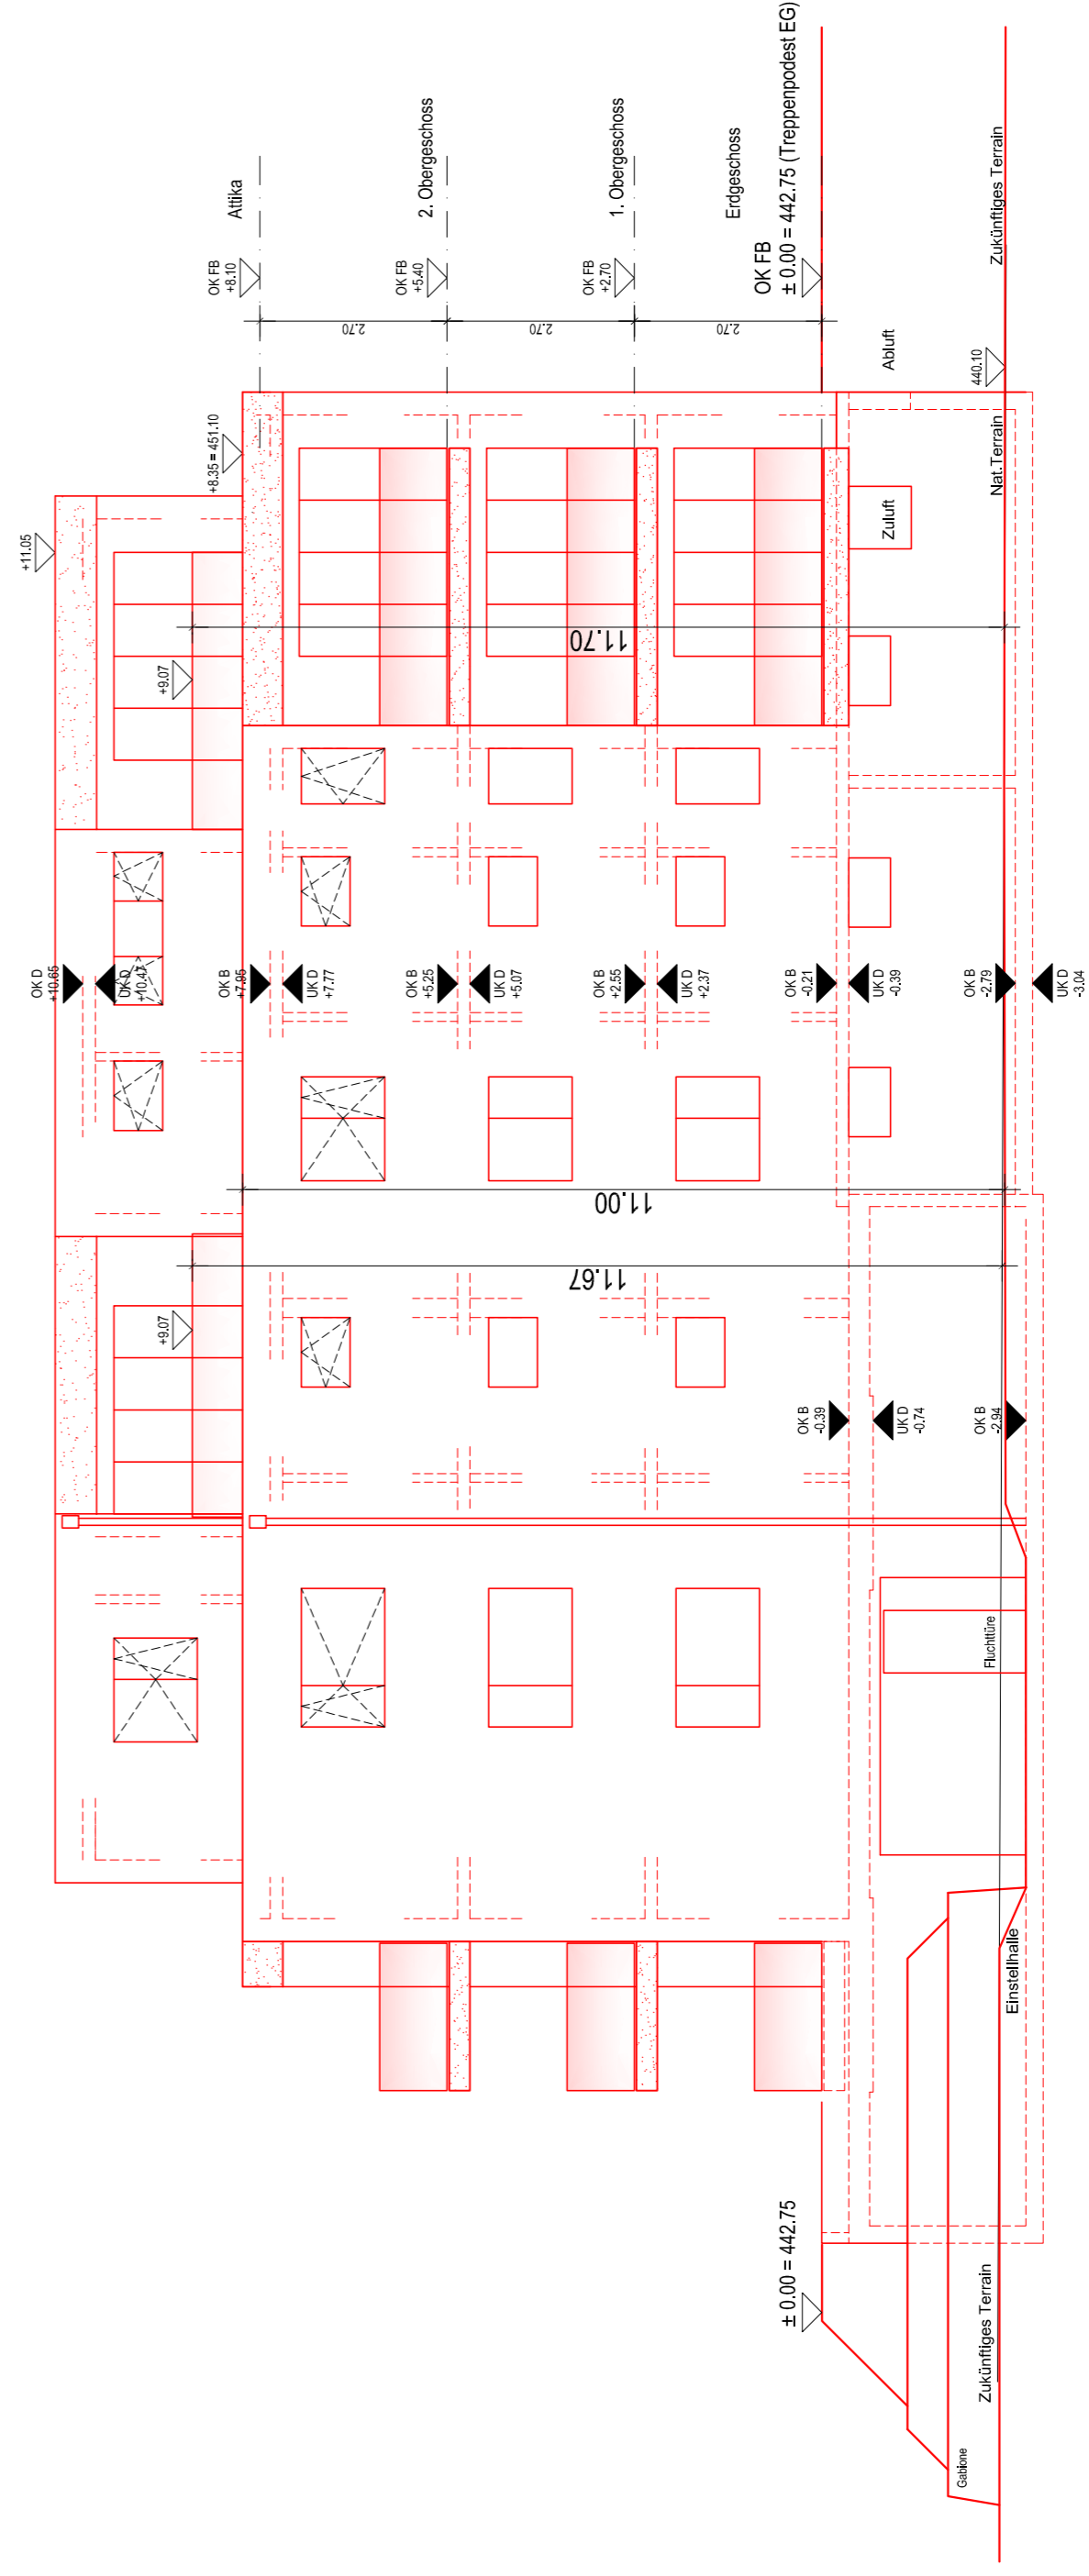

Baugesuchsplan

MFH Restaurant Kreuz
 Hauptstrasse 148
 2552 Orpund
 Parzelle Nr.: 377

Südfassaden bestehendes Gebäude, MFH Neubau

Plan-Nr. BG-08
 Planformat A2 (594 x 420 mm)
 Datum 04.10.2019
 Massstab 1:100
 Legende: ■ Bestand ■ Neubau ■ Abbruch
 Rev. 02.03.2020

Grundstückseigentümer:

Mersim İbisi
 Bürenstrasse 10
 3250 Lyss
 Tel +41 76 397 66 98

Bauherrschaft:

Mersim İbisi
 Bürenstrasse 10
 3250 Lyss
 Tel +41 76 397 66 98

Projektverfasser / Architekt:

Schlich Roland
 Breitenweg 35
 3072 Ostermündigen
 Tel +41 79 667 17 78

Ort, Datum: _____

Unterschrift: _____

Ort, Datum: _____

Unterschrift: _____

Ort, Datum: _____

Unterschrift: _____