


# Wildkorridor / Renaturierung Orpundbach

Ausführungsprojekt

Mündung Orpundbach / Nidau-Büren-Kanal

Längsschnitt 1:50

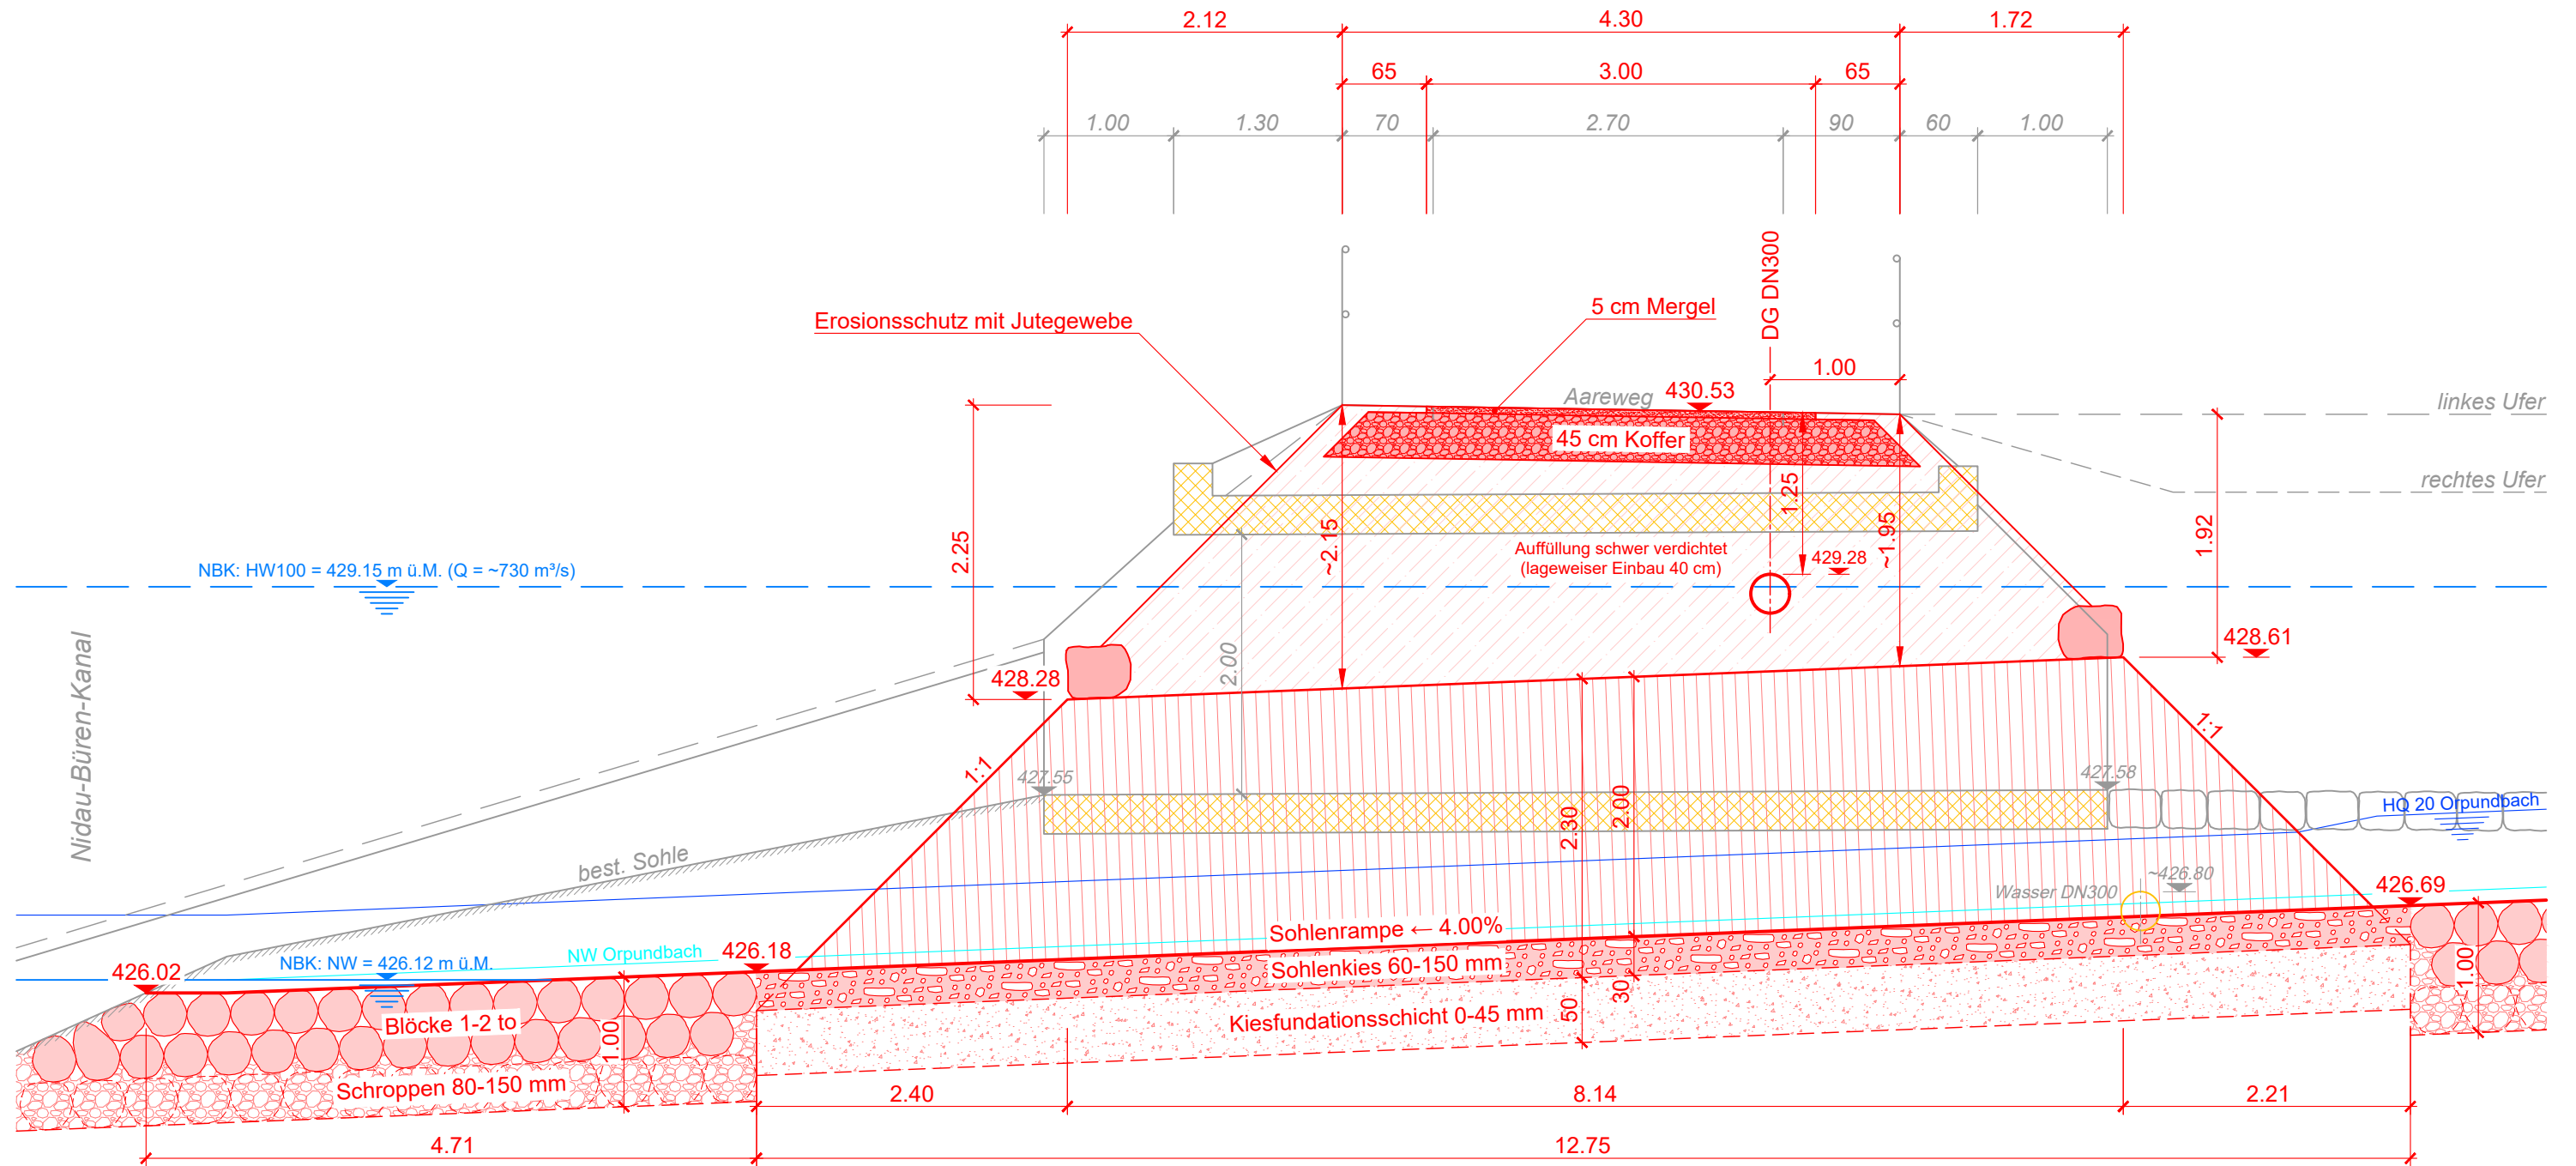

424.00

Emch+Berger AG Bern  
Niederlassung Biel

Zühlstrasse 27 Postfach  
CH-2500 Biel/Bienne 7  
Tel. +41 32 366 61 11  
www.emchberger.ch



Plan Nr.	19176-44-36_LS_Mündung_Orpundbach_-_Nidau-Büren-Kanal_A3
Datum:	25.02.2019
Gezeichnet:	ral
Kontrolliert:	pahu
Projektleiter:	wida
Index:	.