

14. MRZ. 2019 744 07/19

Gemeinde Orpund

1:500


Baugesuch für Parzelle 847, 902

Unterstrichene Parzellen sind noch nicht rechtsgültig.
Eigentümer siehe Rückseite.

GEMEINDERAT ORPUND
Der Präsident:

Der Sekretär:

Gebäude gemäss
Baugesuch eingetragen

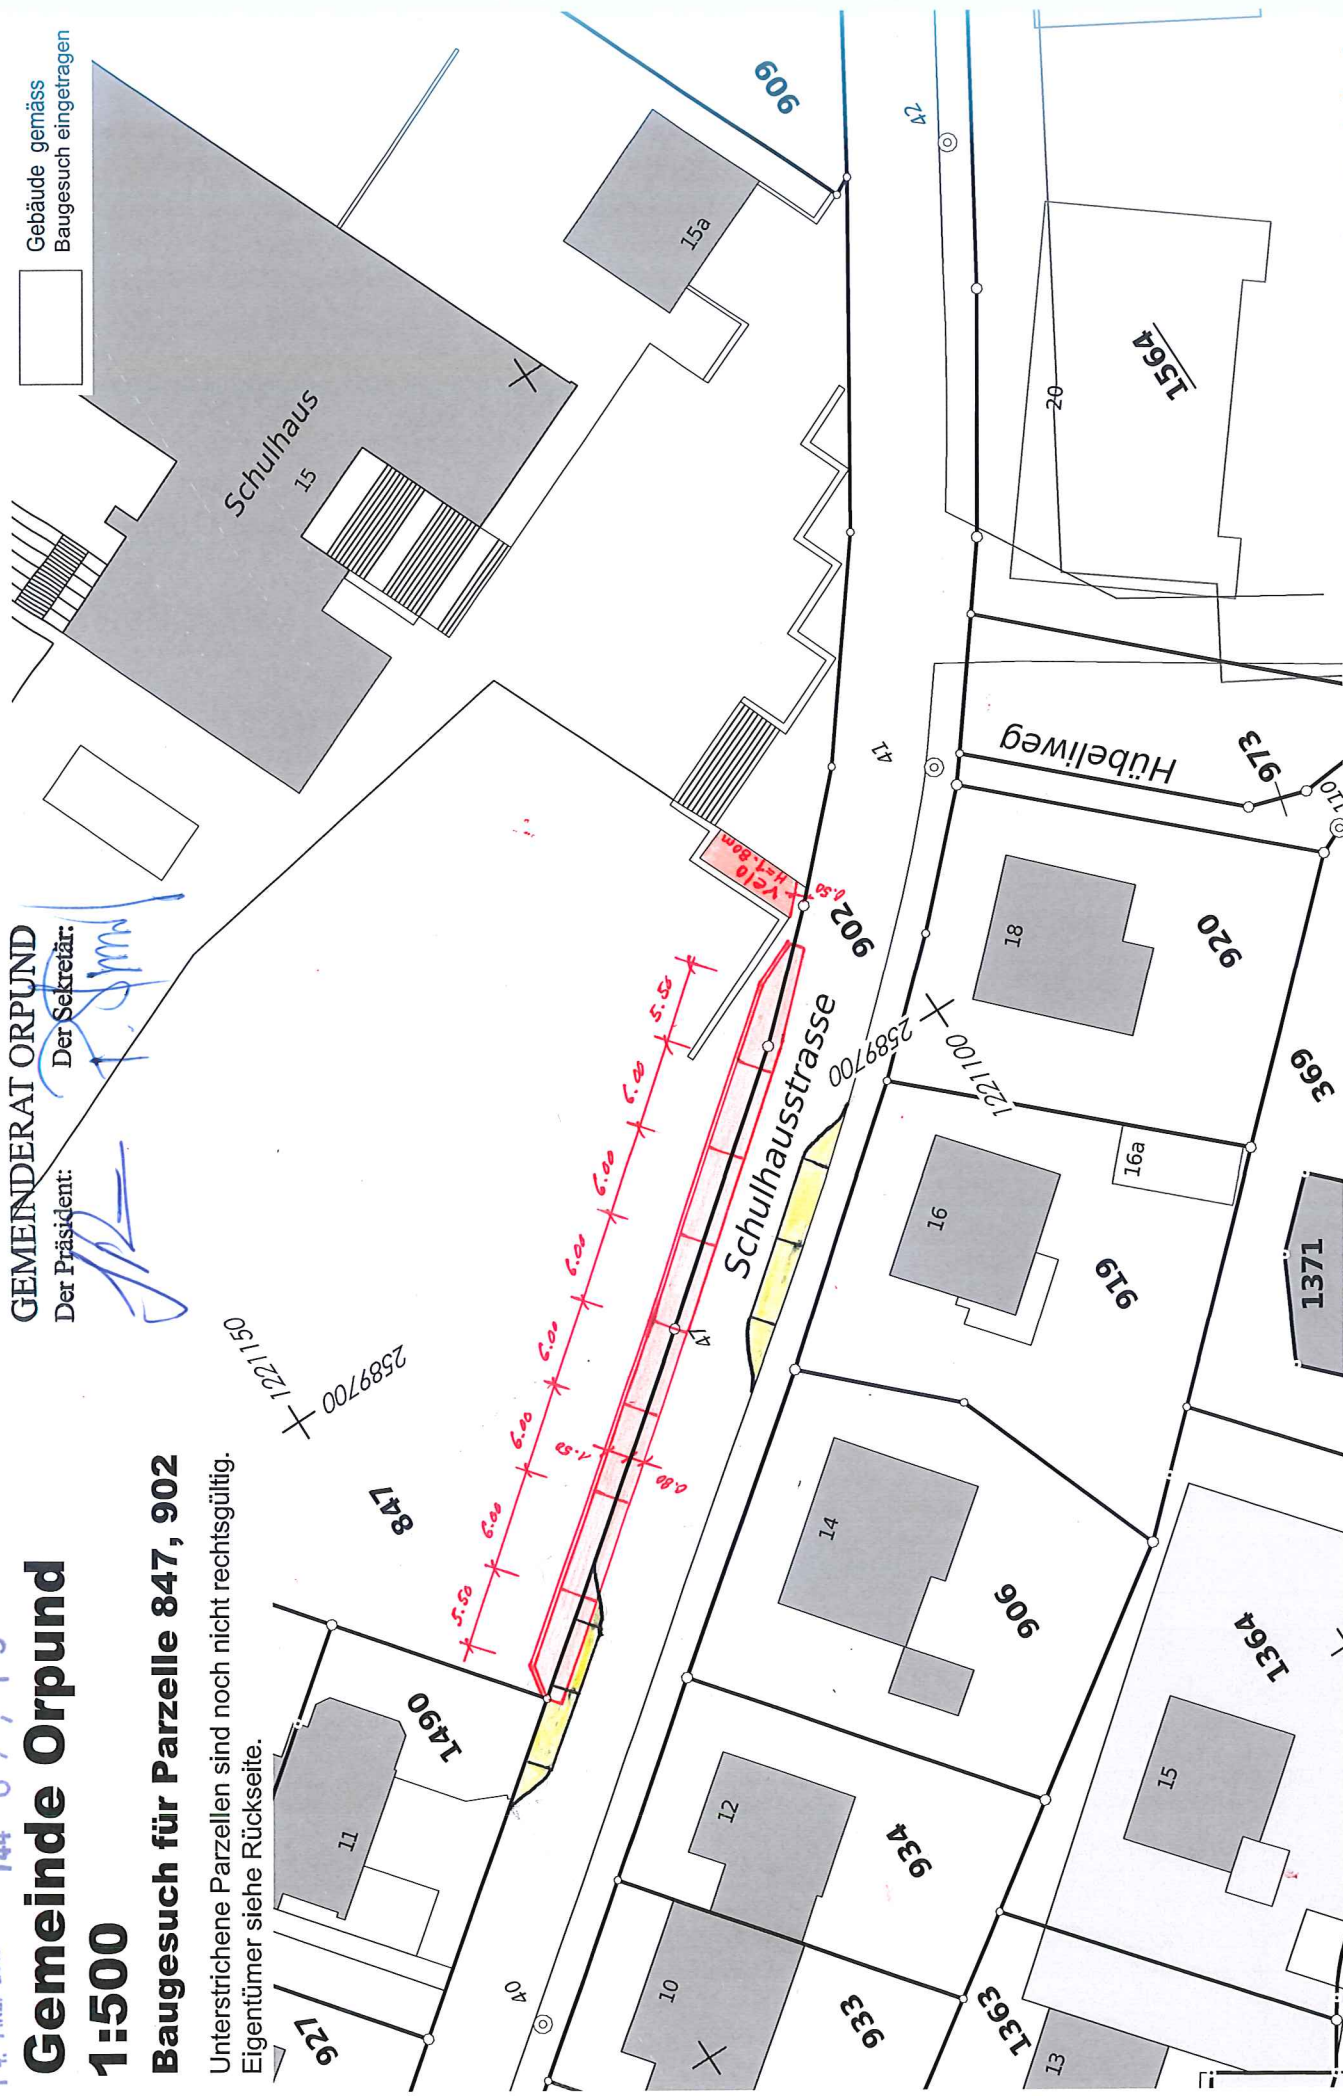

Für die Richtigkeit der Grundbuchsituation
2560 Nidau, 28. Februar 2019

GeoplanTeam AG Hutzli + Kluser
Gemeindegeometer Andreas Kluser

Daten aus der amtlichen Vermessung und Baulinien haben entsprechende Toleranzen. Müssen bei Projektierungen Abstände (z.B. Grenz-, Gebäude-, Strassenabstände, etc.) im cm-/dm-Bereich ausgenützt werden, so ist auf jeden Fall vorgängig im Feld zu messen, die Aktualität und bei Baulinien auch die Übereinstimmung mit den rechtsgültigen Plänen (z.B. ÖREB-Kataster) zu prüfen.