


Gemeinde Orpund

1:500

Baugesuch für Parzelle 909

Unterstrichene Parzellen sind noch nicht rechtsgültig.
Eigentümer siehe Rückseite.

Gebäude gemäss
Baugesuch eingetragen

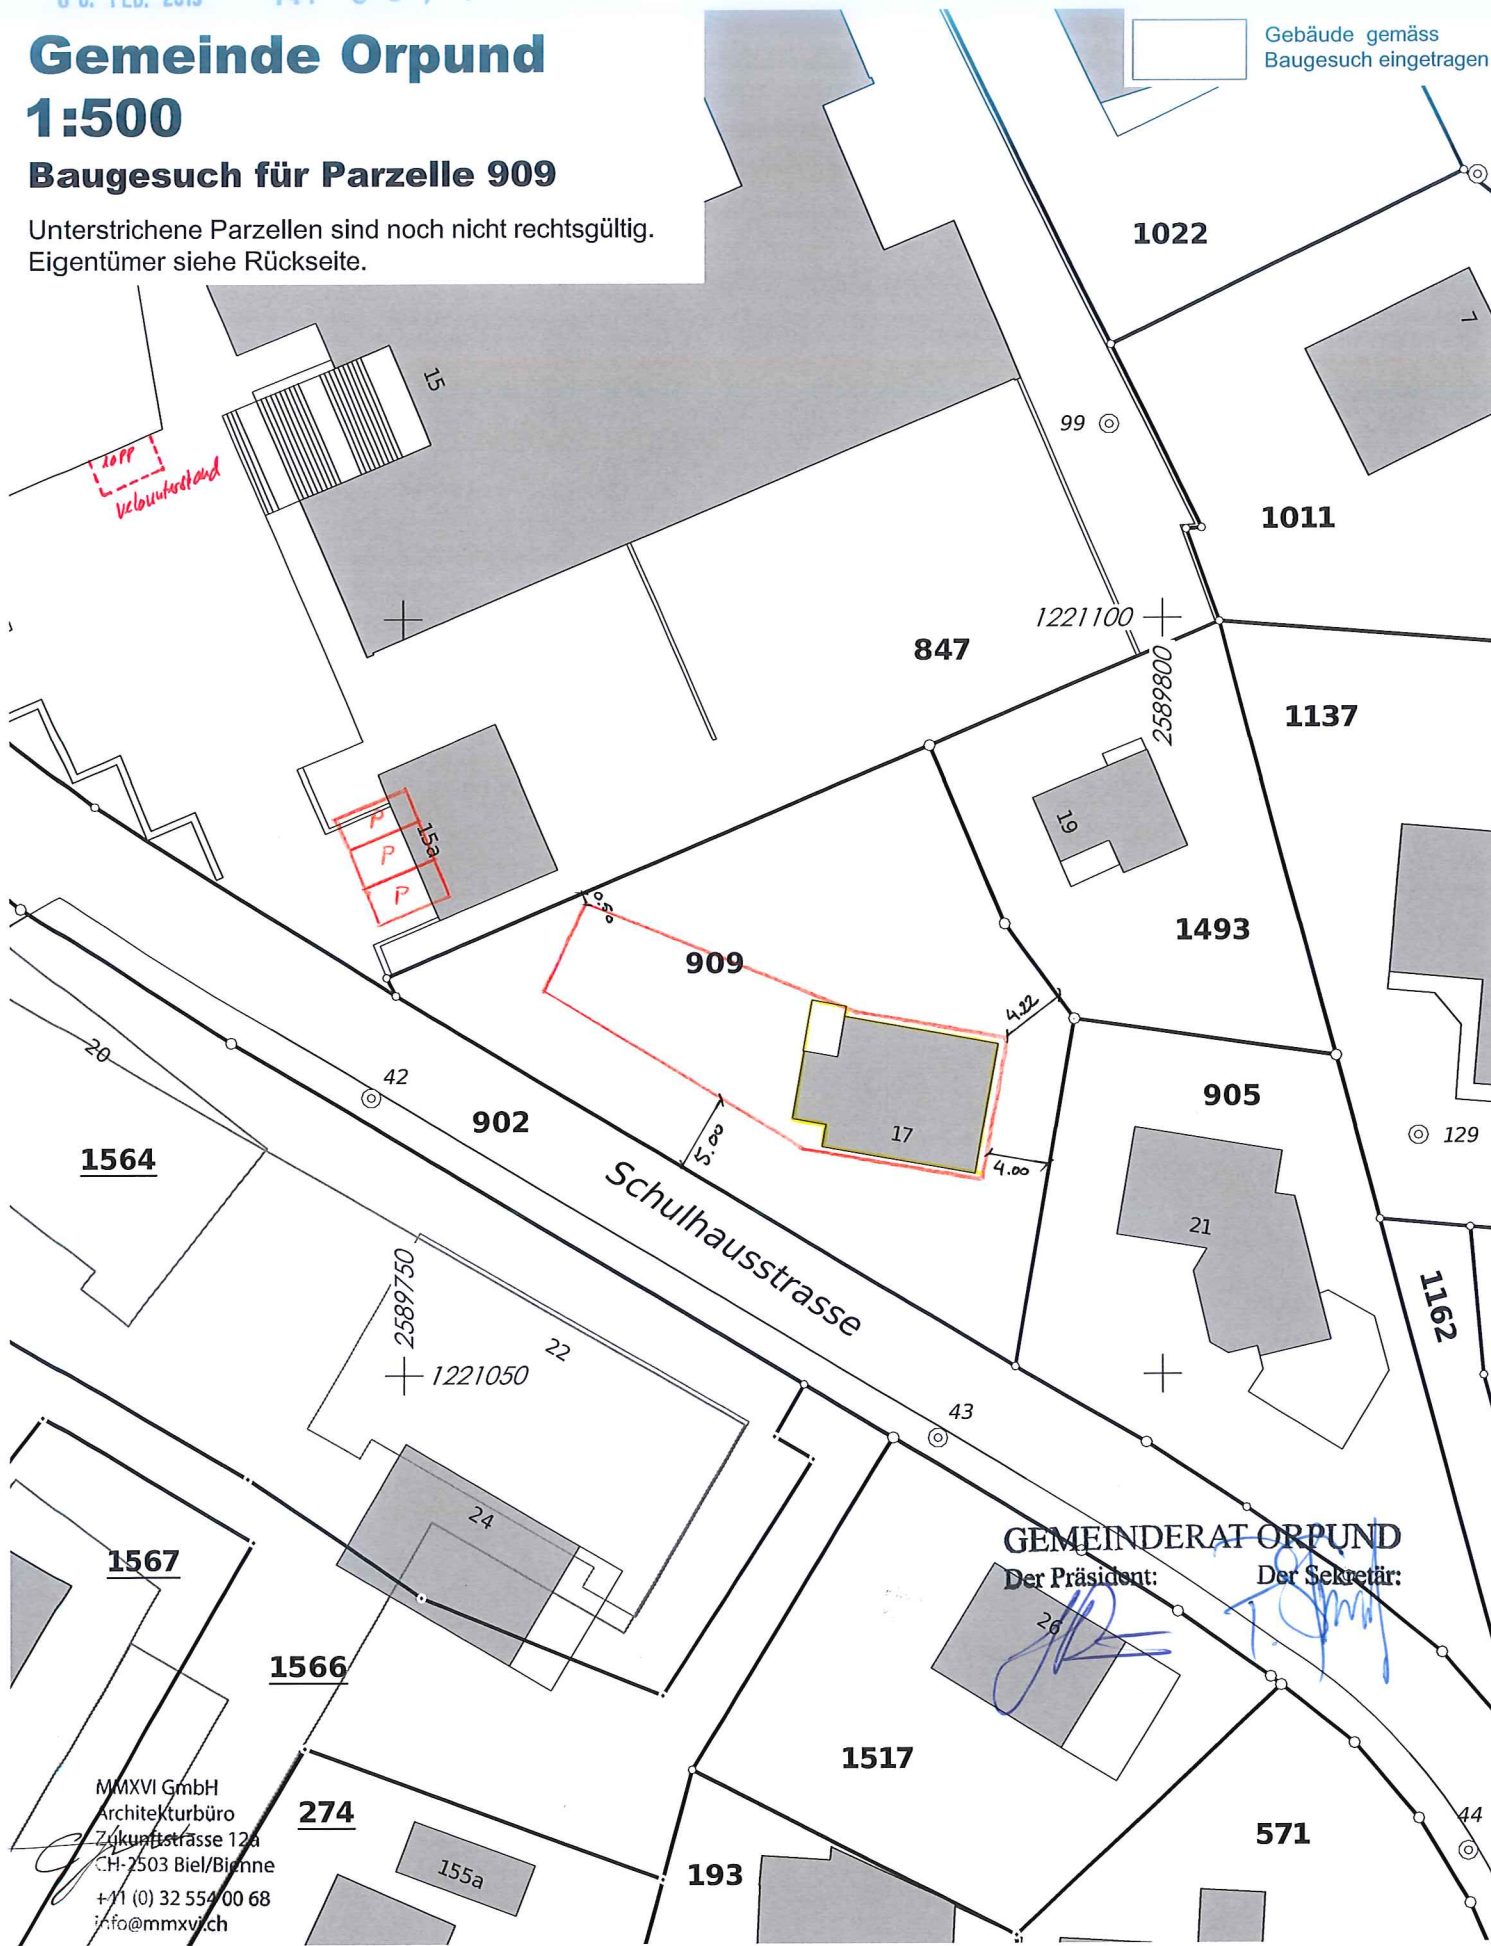

1564

1567

1566

274

155a

193

1517

571

Schulhausstrasse

GEMEINDERAT ORPUND
Der Präsident: Der Sekretär:

MMXVI GmbH
Architekturbüro
Zukunftstrasse 12a
CH-2503 Biel/Bienne
+41 (0) 32 554 00 68
info@mmxvi.ch



Daten aus der amtlichen Vermessung und Baulinien haben entsprechende Toleranzen. Müssen bei Projektierungen Abstände (z.B. Grenz-, Gebäude-, Strassenabstände, etc.) im cm-/dm-Bereich ausgenützt werden, so ist auf jeden Fall vorgängig im Feld zu messen, die Aktualität und bei Baulinien auch die Übereinstimmung mit den rechtsgültigen Plänen (z.B. ÖREB-Kataster) zu prüfen.



Für die Richtigkeit der Grundbuchsituation
2560 Nidau, 16. Januar 2019

GeoplanTeam AG Hutzli + Kluser
Gemeindegeometer Andreas Kluser

A. Kluser