



Ostfassade Trakt A

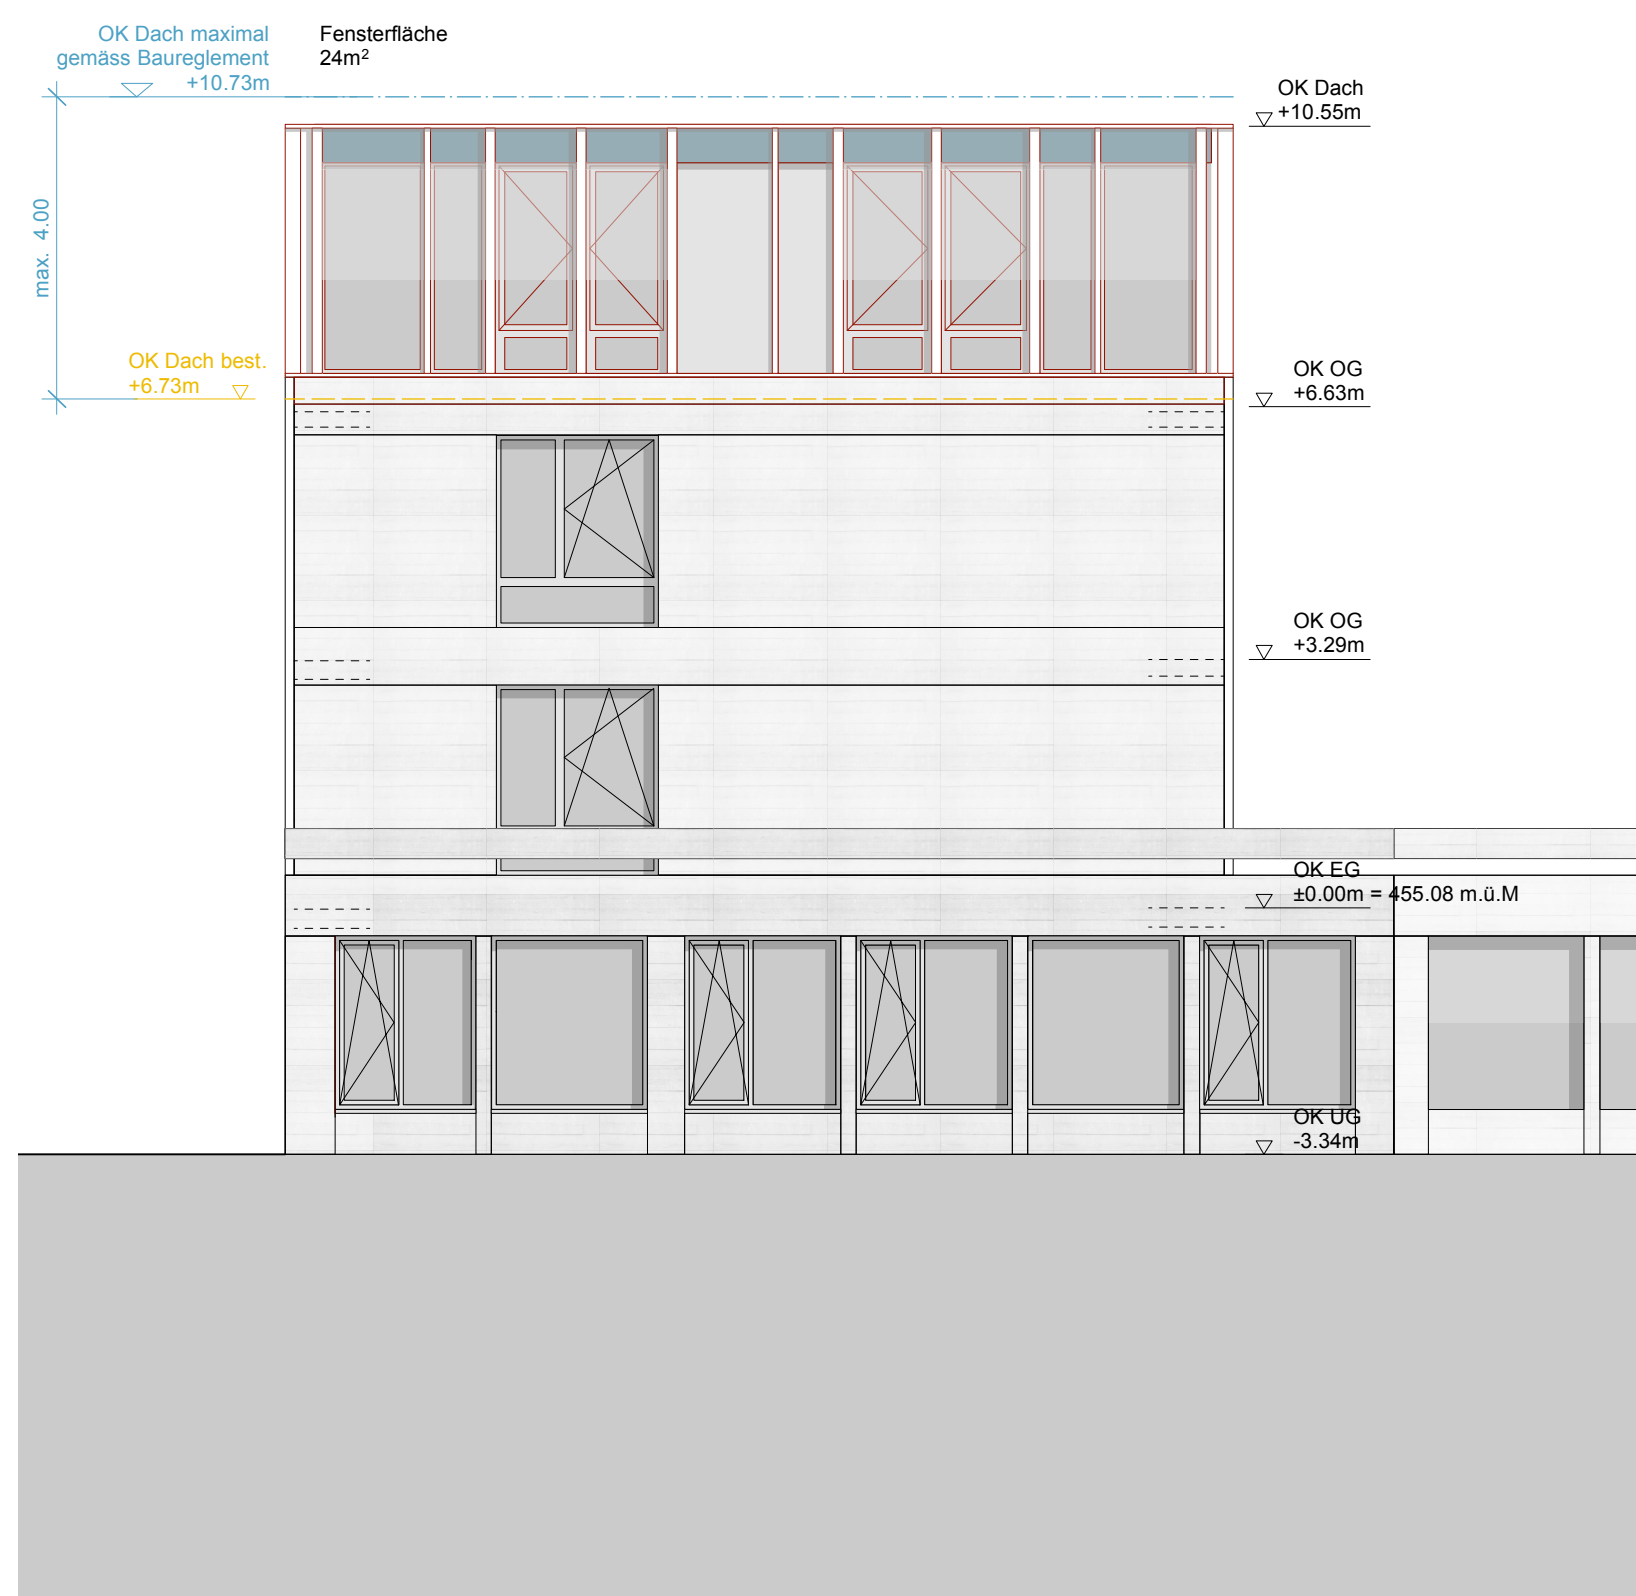

Südfassade Trakt A



Westfassade Trakt A

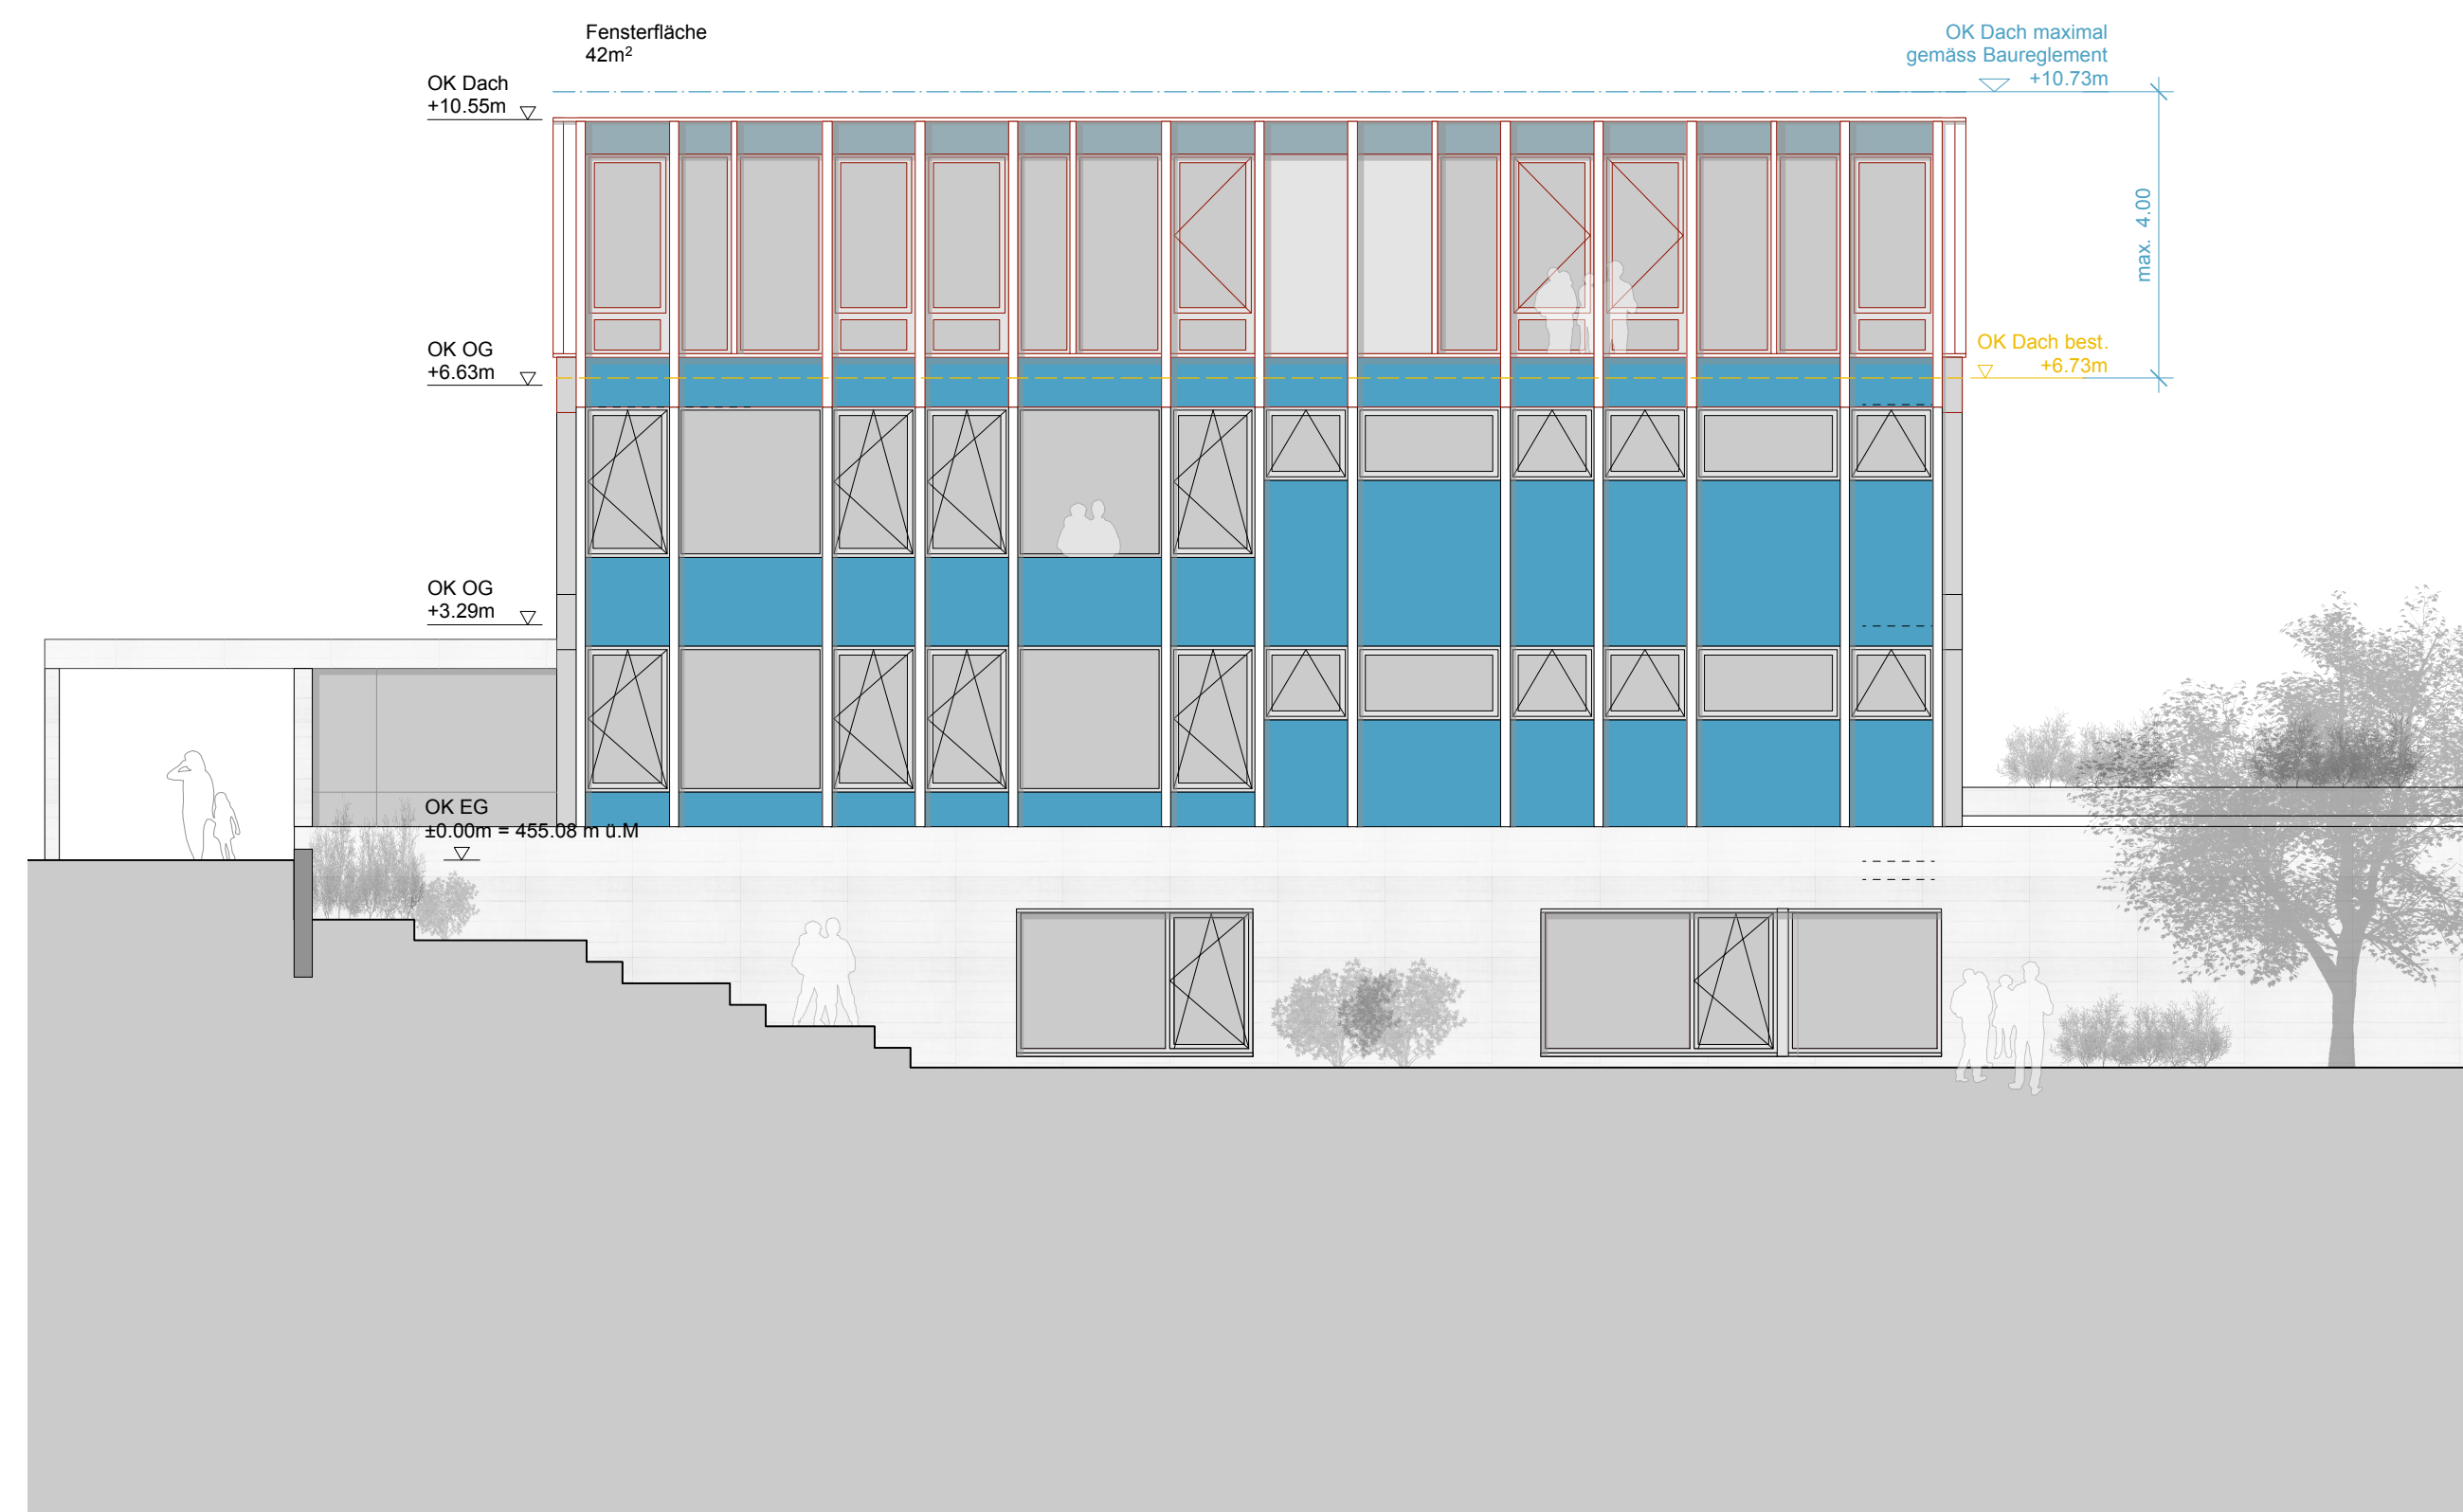


Nordfassade Trakt A

Bauherrschaft:	Orpund, 2022	Vornamen Nachnamen, Firma, Position
	Orpund, 2022	Vornamen Nachnamen, Firma, Position
Projektverfasser:	Biel, 2022	Vorname Nachname, spaceshop Architekten
	Biel, 2022	Vorname Nachname, spaceshop Architekten

Legende

- Abbruch
- Bestand
- Neu

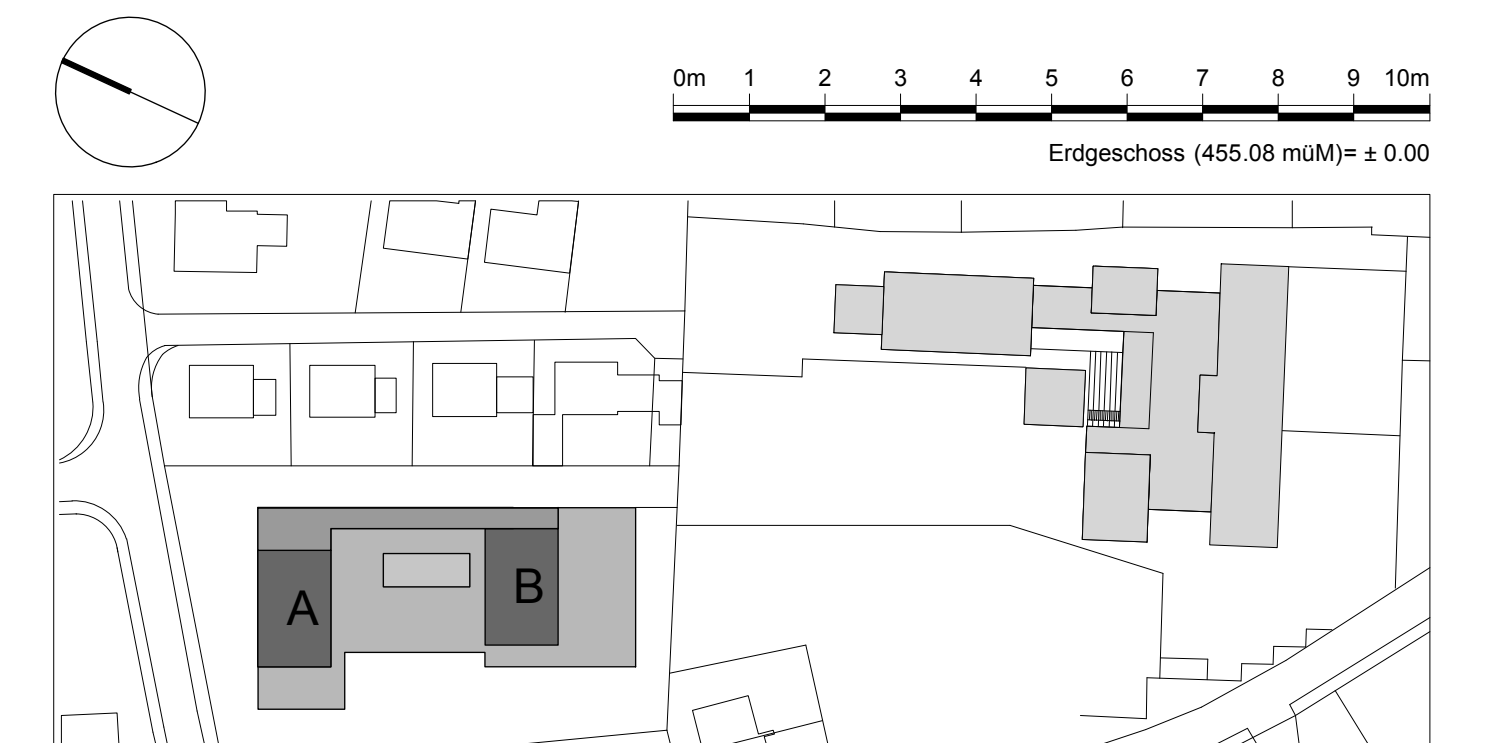

Revisionsdaten:		Basisdaten:	
Index	Beschreibung	Datum	Plannummer

BAUEINGABE
 SCHULRAUMERWEITERUNG PRIMARSCHULANLAGE
 NORDSTRASSE 10 2552 ORPUND

Plannummer: 200a.A.C01.3. A1

Fassaden Trakt A

Planverfasser: hps Datum erstellt: 02.05.2022 Massstab: 1:100 Planformat: A1

Gesamtplaner: **spaceshop** architekten GmbH
 Alleestrasse 11 2503 Biel
 Tel. 032 365 55 50
 info@spaceshop.ch www.spaceshop.ch

Bauherr: Einwohnergemeinde Orpund
 Gottstattstrasse 12 Postfach 171 2552 Orpund
 Tel. 032 356 03 10 Fax. 032 356 03 13
 gemeindeverwaltung@orpund.ch www.orpund.ch