



Einwohnergemeinde  
Orpund BE

Oberingenieurkreis III

Tiefbauamt  
des Kantons Bern

Wasserbauplan, Genehmigung  
Beilage 3

Gemeinde	Orpund BE	Datum Dossier	Februar 2023
Erfüllungspflichtiger	Gemeinde Orpund	Revidiert	
Gewässernummer	78323	Projekt-Nr.	BE.N.15154
Gewässer	Bachtelengraben	Plandatum	09.09.2022
Plan-Nr.	15154-51-002	Format	126 x 30 cm

## Wasserbauplan Bachtelengraben

## Werkleitungsplan 1:500


Projektverfassende

**Emch+Berger AG Bern**  
Niederlassung Biel  
Zühlstrasse 27  
CH-2503 Biel/Bienne  
Tél. +41 32 366 61 11  
www.emchberger.ch



**Emch+Berger AG Bern**  
Succursale Bienne  
Rue de la Thielle 27  
CH-2503 Biel/Bienne  
Tél. +41 32 366 61 11  
www.emchberger.ch

Wasserbauplanegenehmigung:

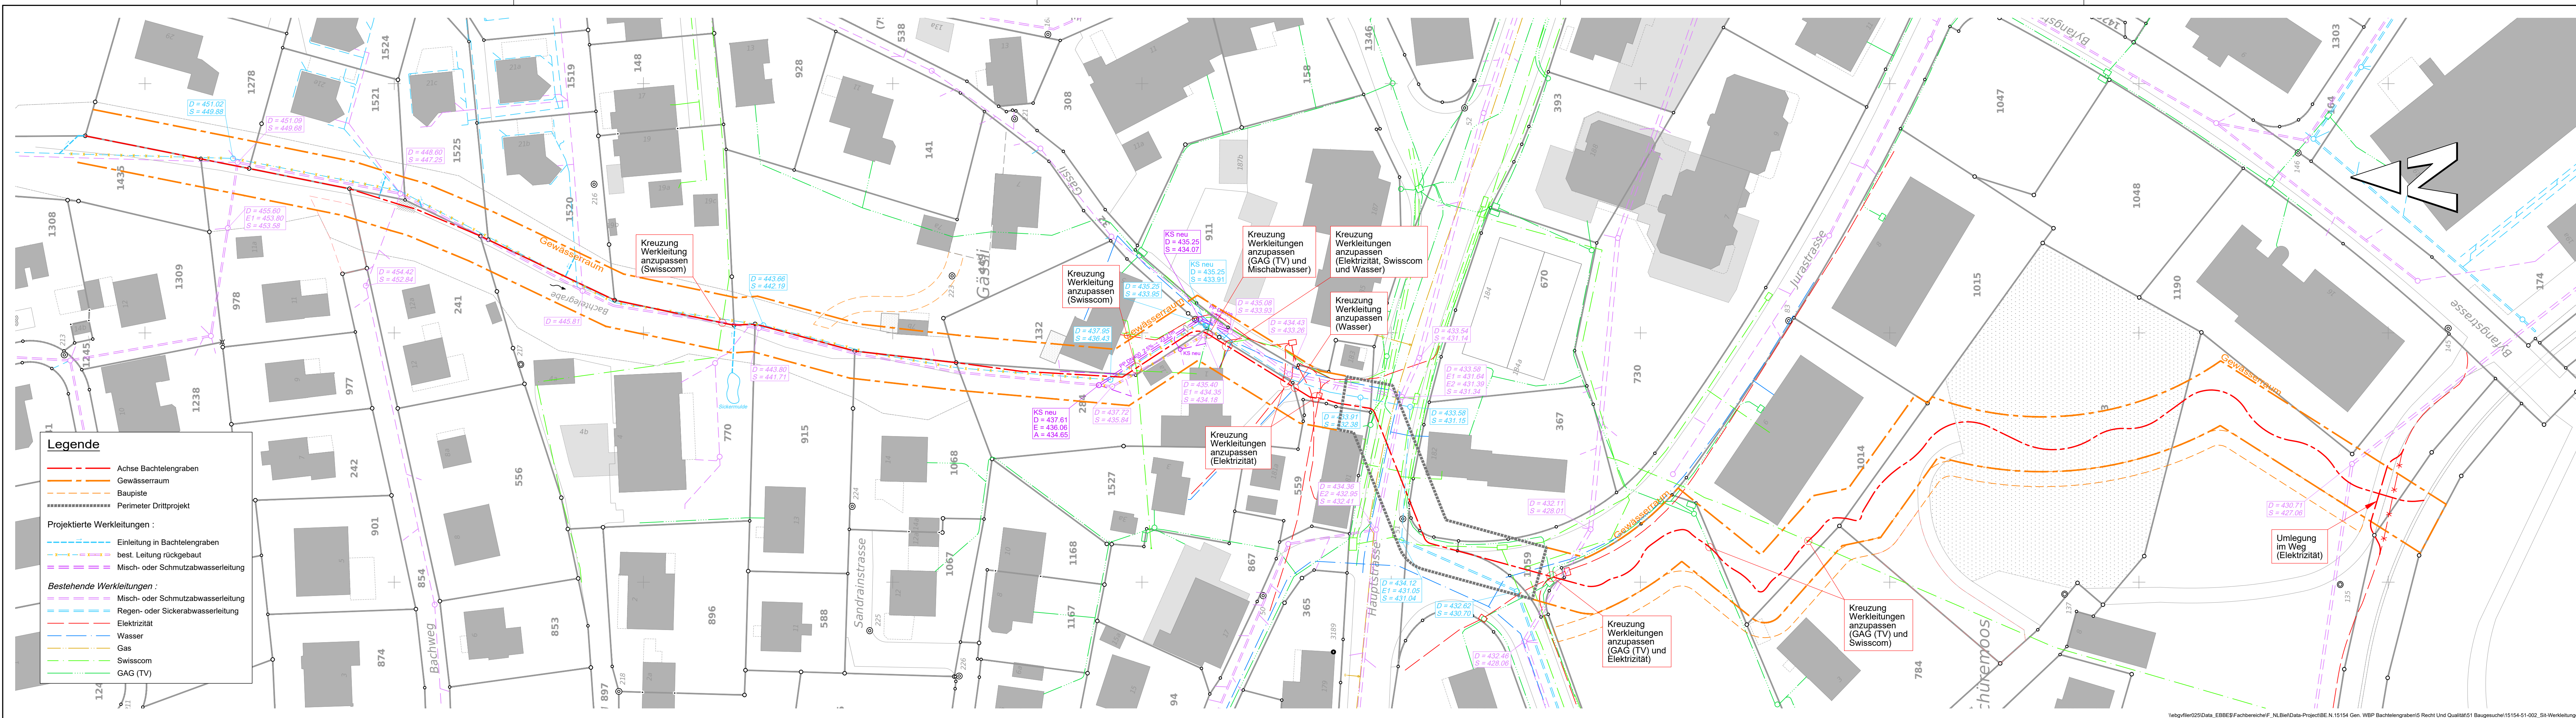

**Legende**

- Achse Bachtelengraben
- Gewässerraum
- Baupiste
- Perimeter Drittprojekt

**Projektierte Werkleitungen :**

- Einleitung in Bachtelengraben
- best. Leitung rückgebaut
- Misch- oder Schmutzabwasserleitung

**Bestehende Werkleitungen :**

- Misch- oder Schmutzabwasserleitung
- Regen- oder Sickerabwasserleitung
- Elektrizität
- Wasser
- Gas
- Swisscom
- GAG (TV)