


- BESTEHEND
- NEU
- ABBRUCH

BAUHERR:
 HERR
 HELMUT GRÜBLER
 HAUPTSTRASSE 217
 2552 ORPUND

PLANUNG:
 atelier67
 MARCELLO RAPPAZZO
 ARCHITEKT HTL
 POSTSTRASSE 16
 2504 BIEL

ORPUND, 29.03.2019

221c

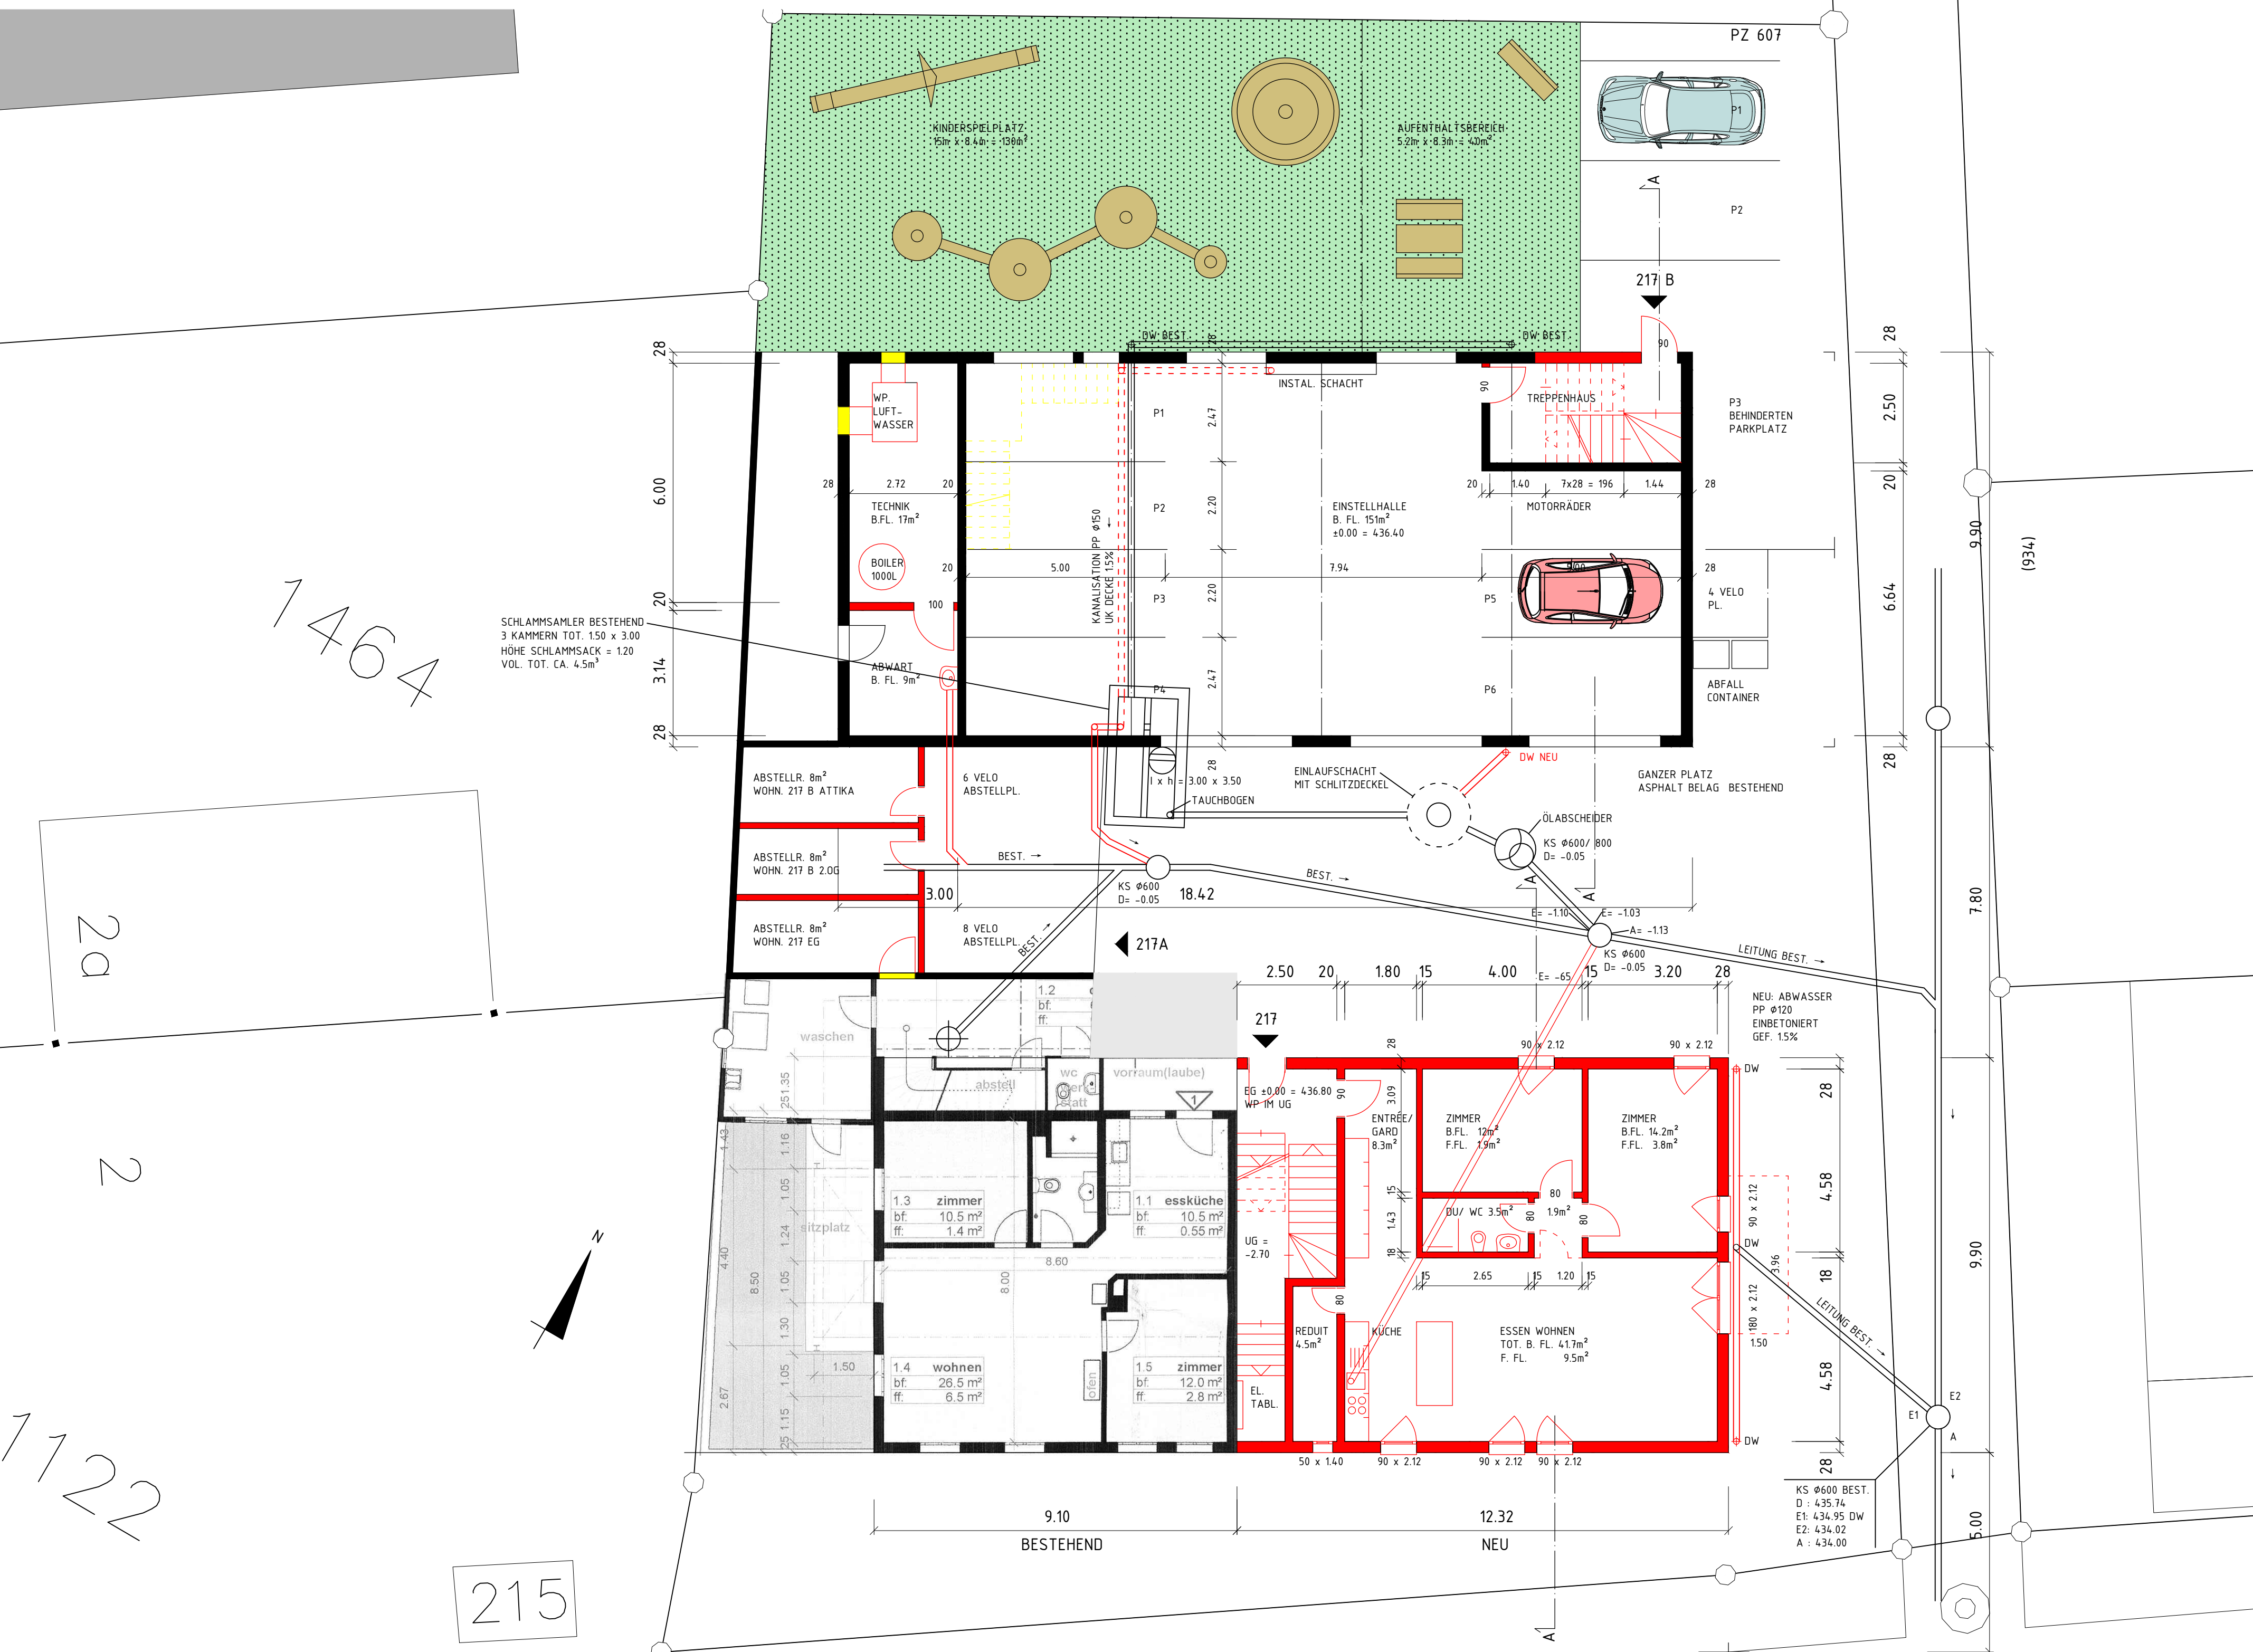

1464

2a

2

1122

215

Hauptstrasse

1343

151

2:

(934)

05

862

PZ 862

PZ 607

P2

217 B

P3

4 VELO PL.

ABFALL CONTAINER

GANZER PLATZ ASPHALT BELAG BESTEHEND

NEU: ABWASSER PIP-Ø120 EINBETONERT GEF. 15%

KS Ø600 BEST. D: 435.74 E1: 434.95 DW E2: 434.02 A: 434.00