
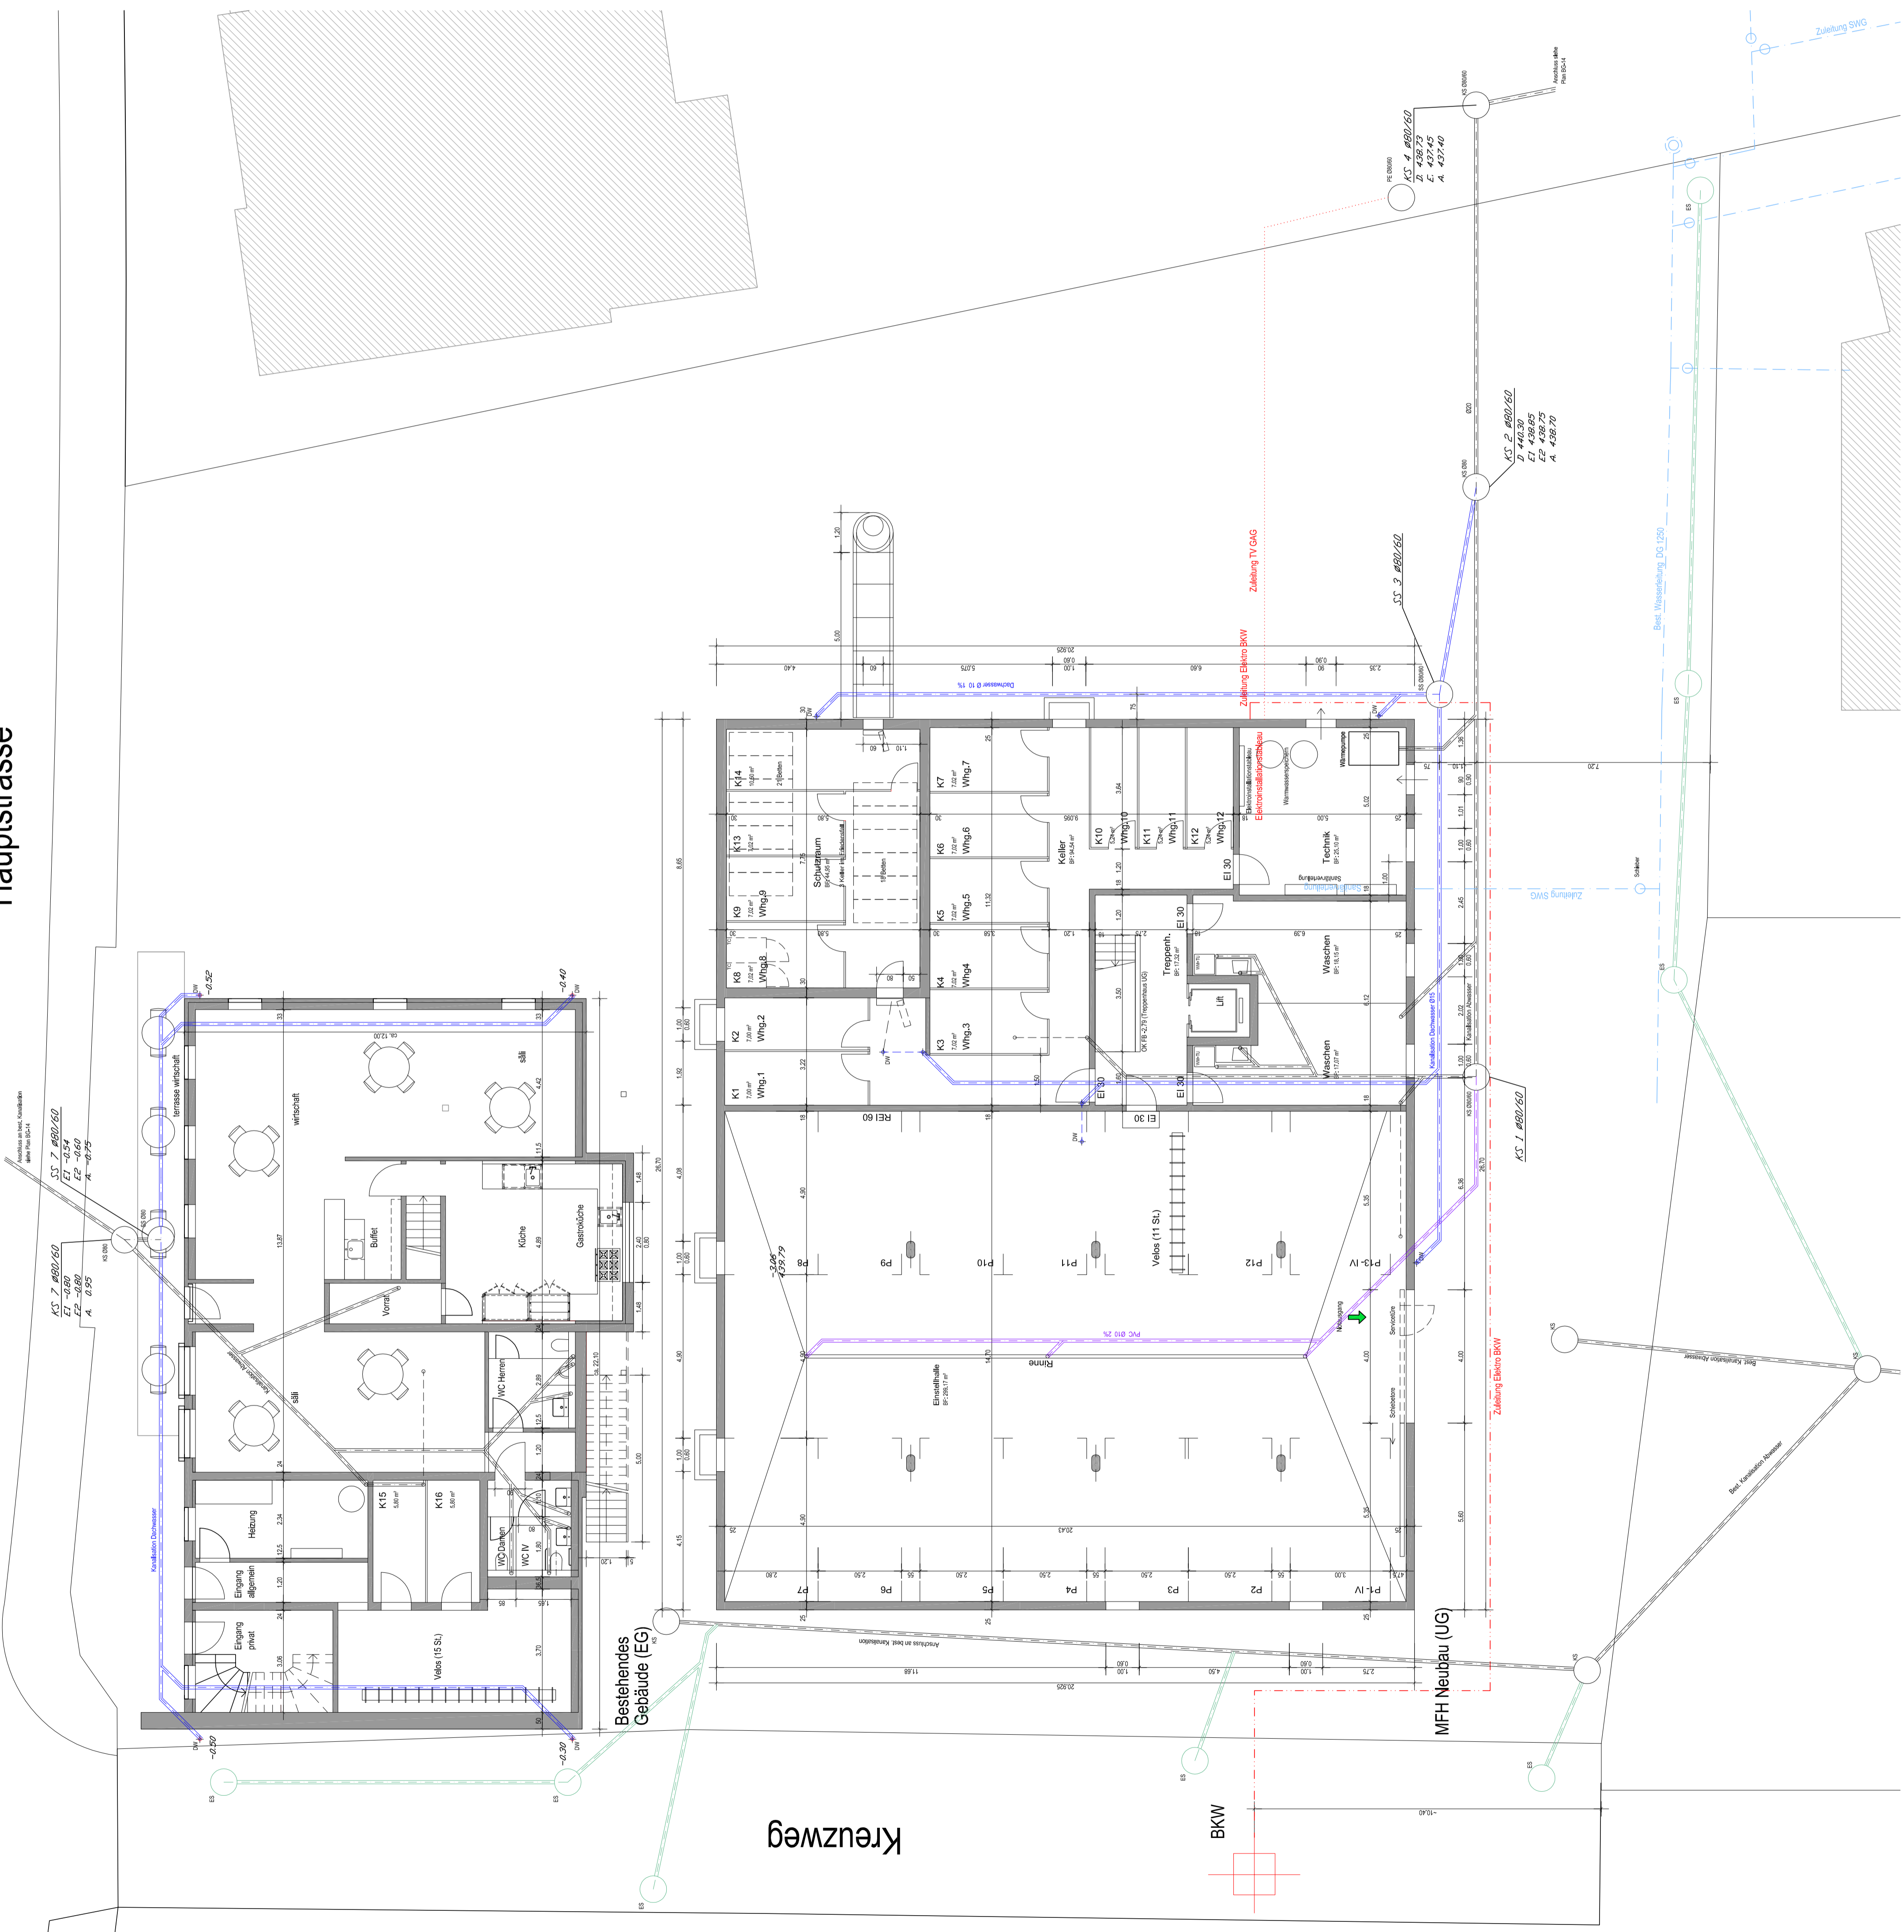


Hauptstrasse

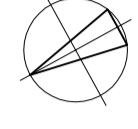

Kreuzweg

BKW

MFH Neubau (UG)

Bestehendes Gebäude (EG)

Baugesuchsplan
 MFH Restaurant Kreuz
 Hauptstrasse 148
 2552 Orpund
 Parzelle Nr.: 377

Plan-Nr. BG-13
Planformat 94,10.2019
Datum 20.06.2019
Massstab 1:100

Leitungsplan bestehendes Gebäude,
 MFH Neubau

Rev. 20.02.2020

Grundstückseigentümer:
 Meinim Ibsi
 Bürenstrasse 10
 3250 Lys
 Tel +41 76 397 66 98

Ort, Datum:
 Unterschrift:

Bauherrschaft:
 Meinim Ibsi
 Bürenstrasse 10
 3250 Lys
 Tel +41 76 397 66 98

Ort, Datum:
 Unterschrift:

Projektleiter / Architekt:
 Schlich Roland
 Brunweg 35
 3250 Lys
 Tel +41 76 657 17 78

Ort, Datum:
 Unterschrift: