


# Wildkorridor / Renaturierung Orpundbach

Detailprojekt


Mündung Orpundbach / Nidau-Büren-Kanal

Situation 1:200

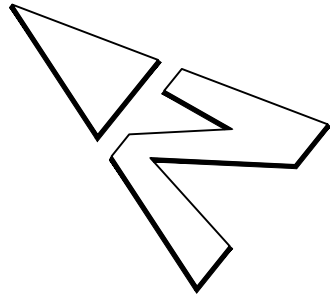

### Legende

- Projektperimeter
- Gewässerabstandslinie NBK
- proj. Wasserleitung
- best. Wasserleitung
- Böschung
- Verlauf Orpundbach
- Steinblöcke
- Bestehende Bäume

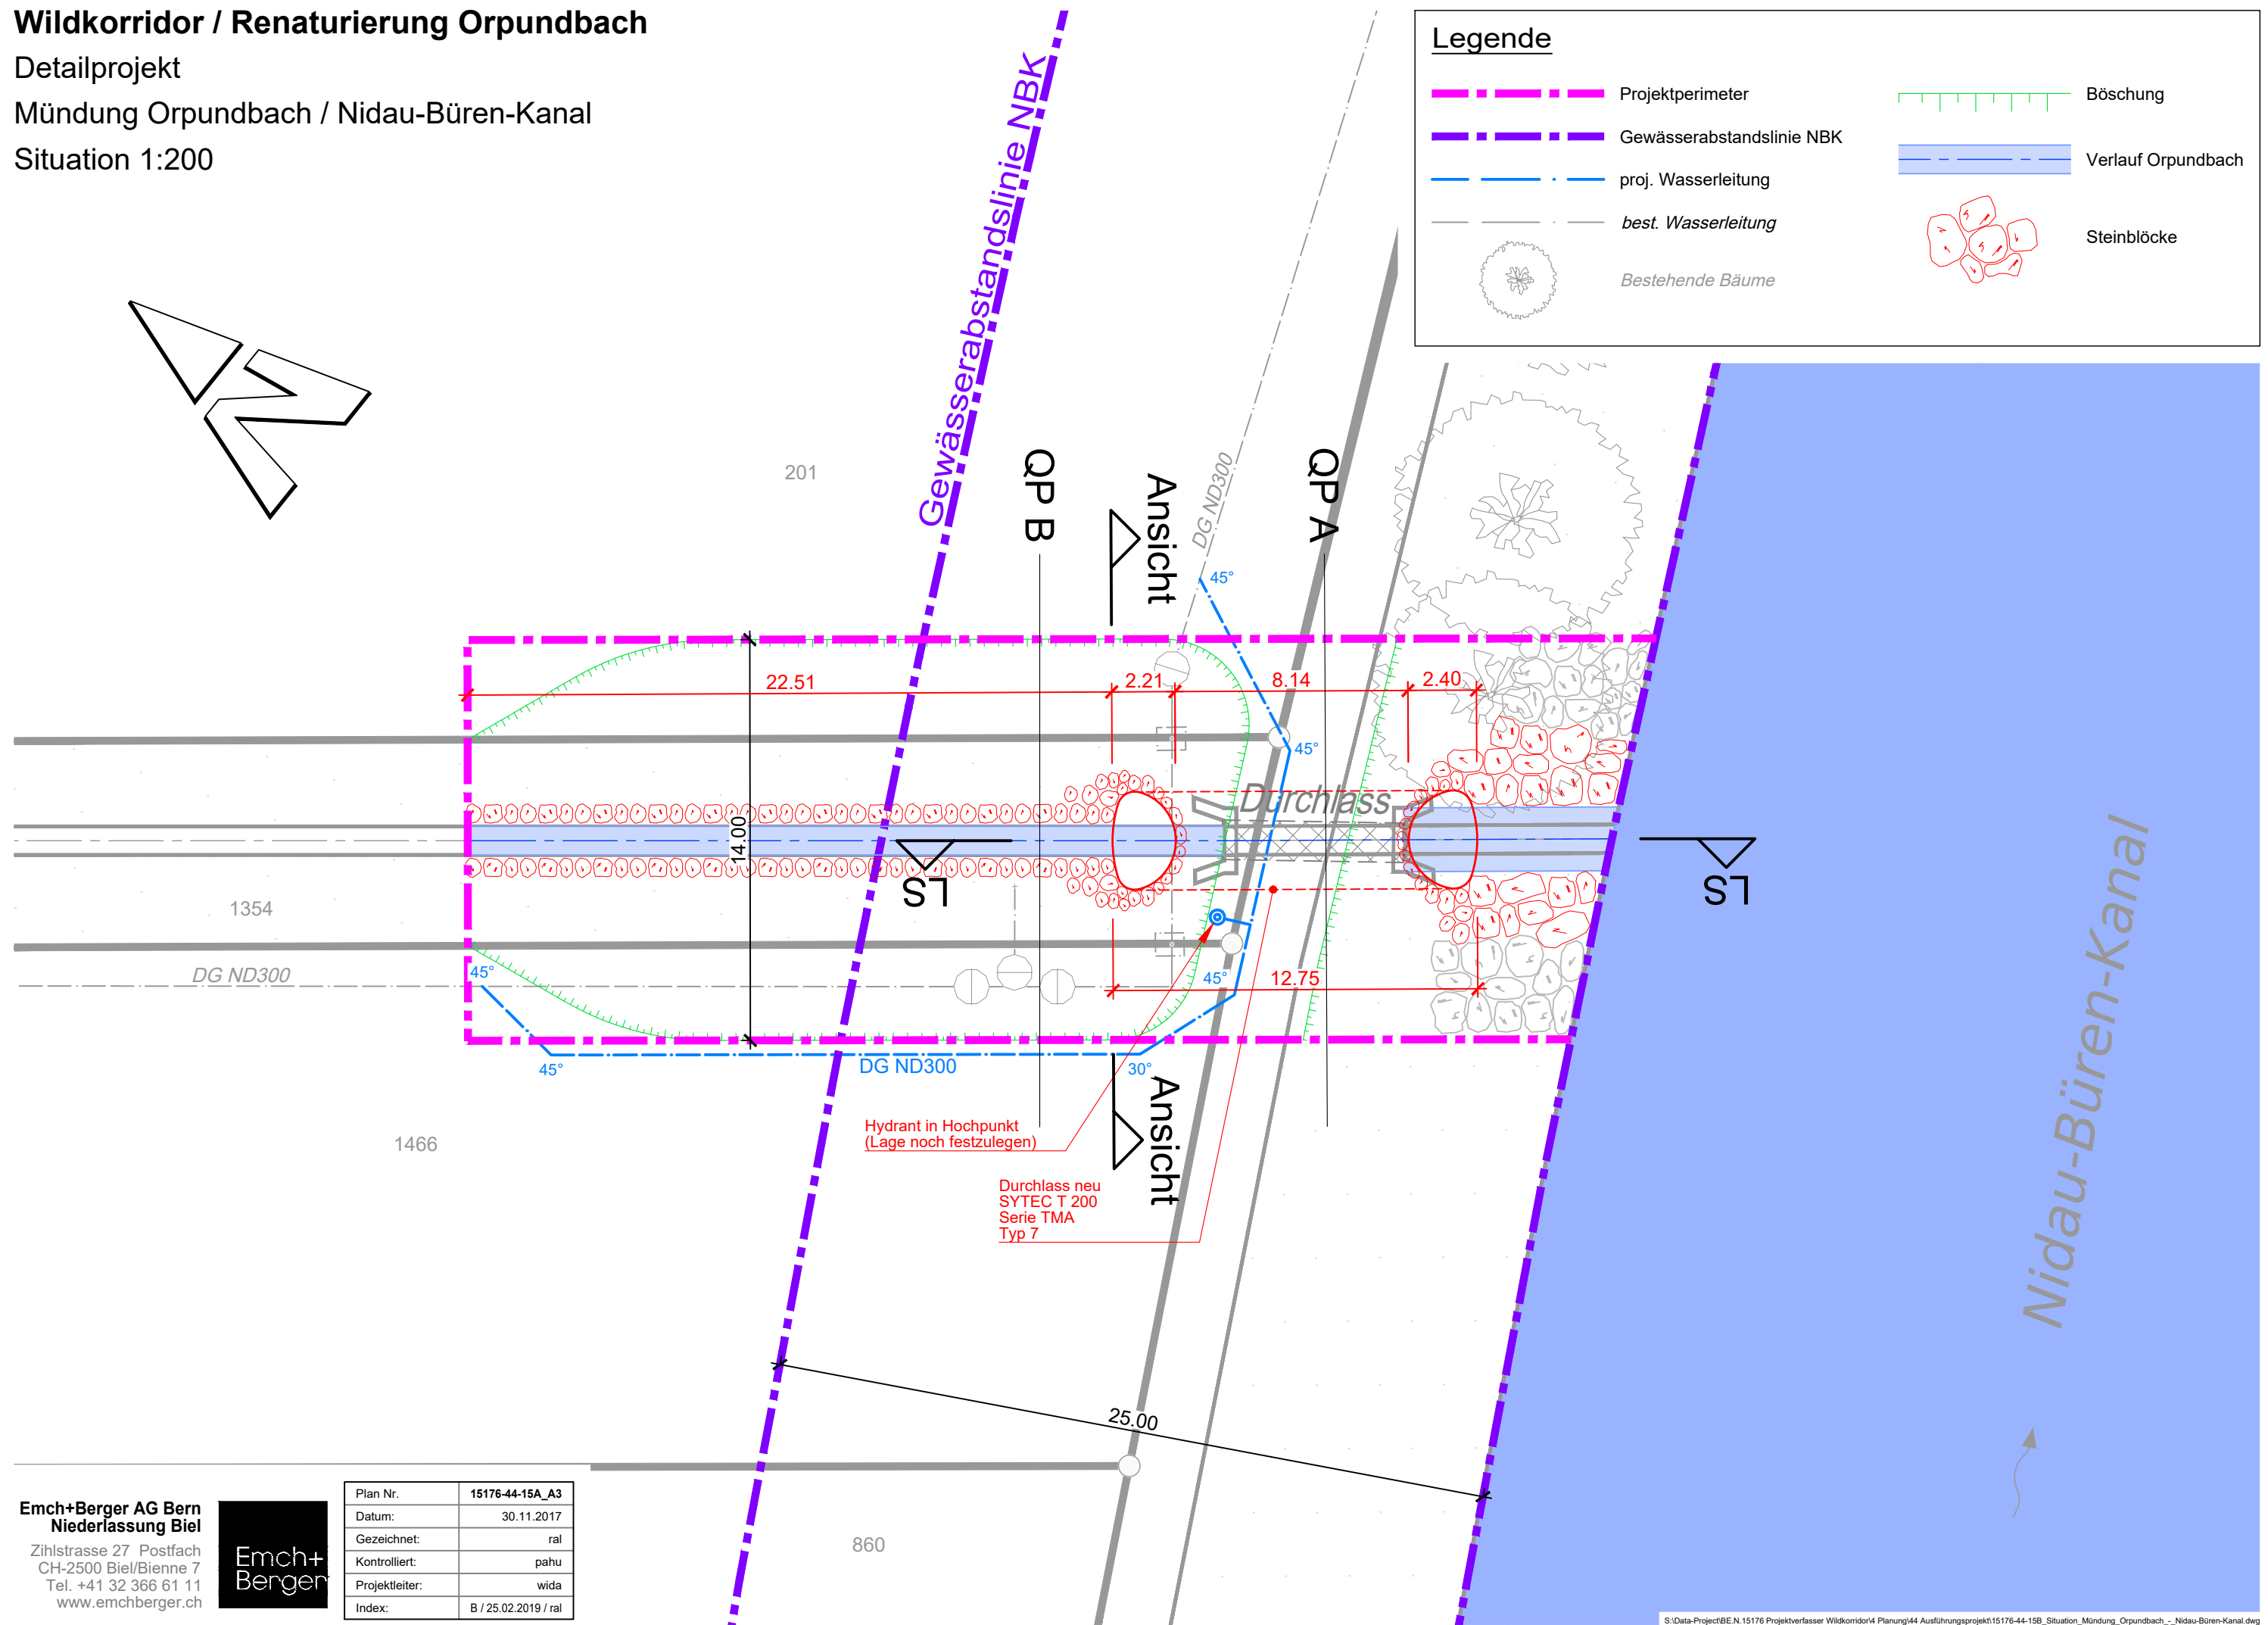

**Emch+Berger AG Bern**  
**Niederlassung Biel**  
 Zühlstrasse 27 Postfach  
 CH-2500 Biel/Bienne 7  
 Tel. +41 32 366 61 11  
 www.emchberger.ch



Plan Nr.	15176-44-15A_A3
Datum:	30.11.2017
Gezeichnet:	ral
Kontrolliert:	pahu
Projektleiter:	wida
Index:	B / 25.02.2019 / ral